KÓPIA

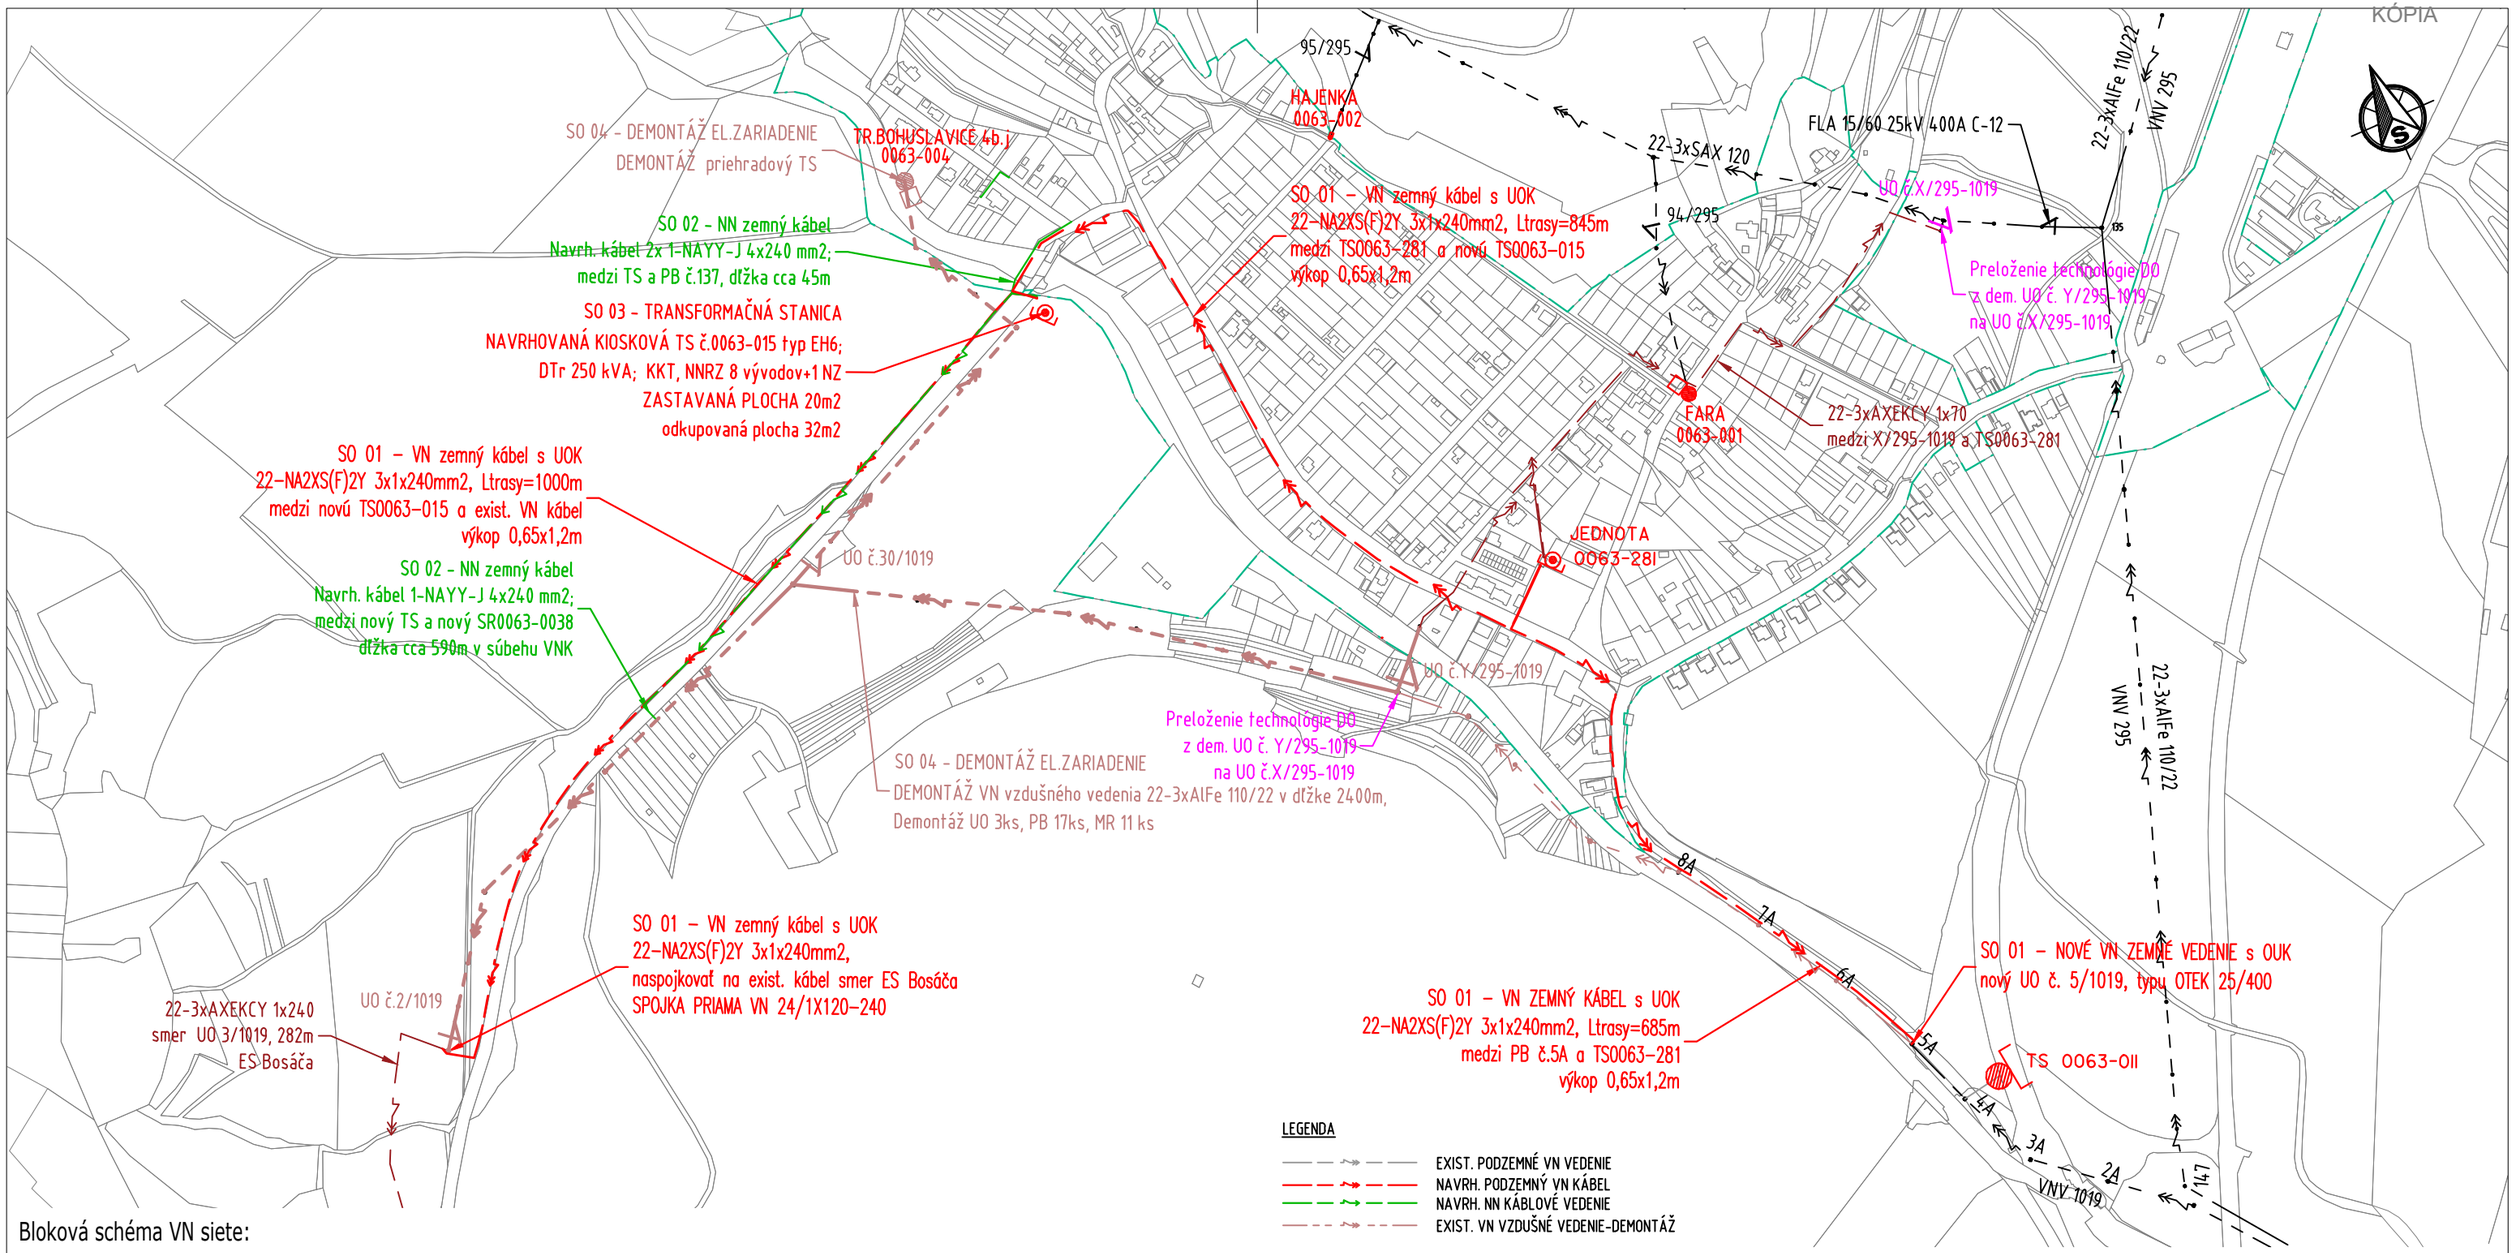

LEGENDA

- EXIST. PODZEMNÉ VN VEDENIE
- NAVRH. PODZEMNÝ VN KÁBEL
- NAVRH. NN KÁBLOVÉ VEDENIE
- EXIST. VN VZDUŠNÉ VEDENIE-DEMONTÁŽ

Bloková schéma VN siete:

Demontáž:

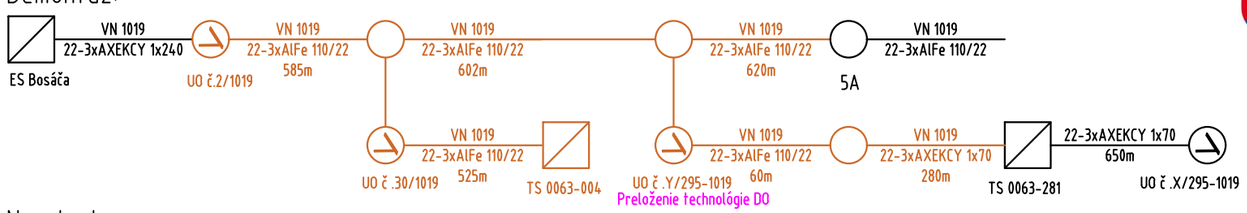

Navrh.stav:

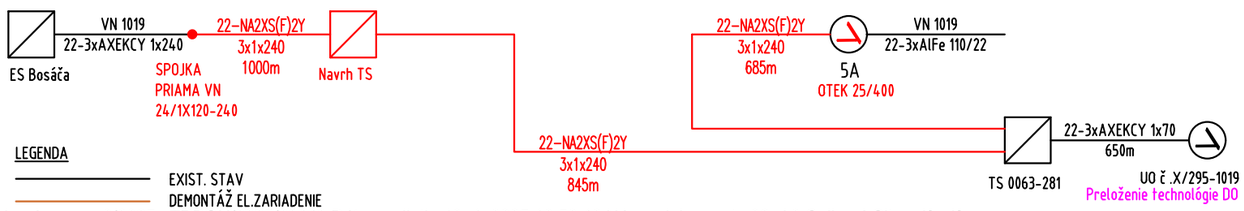

LEGENDA

- EXIST. STAV
- DEMONTÁŽ EL.ZARIADENIE
- NAVRH. STAV

Číslo záznamu :0/2025 evTRBOU/0025/00148 Dátum prijatia:10. 4. 2025 10:53:42 Názov dokumentu:02_A3 Celková Situ.pdf.pdf

MINISTERSTVO HOSPODÁRSTVA SLOVENSKEJ REPUBLIKY

acon

Co-financed by the Connecting Europe Facility of the European Union

Zodpovedný projektant:	Ing. Tibor Ficza	
Projektant:	Ing. Ján Holubiczký	
Projektant:		
Miesto stavby/ Kataster:	TRENČIANSKE BOHUSLAVICE	
Investor/objednávatel:	Západoslovenská distribučná a.s.	

Stavba:
TN_A1_TRENČIANSKE BOHUSLAVICE,VNK,TS,NNK

Súbor/Objekt:
SO 01 - VN zemný kábel s UOK
SO 02 - NN zemný kábel
SO 03 - Transformačná stanica
SO 04 - Demontáž el. zariadení

Obsah:
Celková situácia

Číslo zákazky:	Dátum:	Revízia:	Mierka:	Formát:	Stupeň:	Sada č.	Výkres č.
L13.0769.19.0014	09/2024	00	1:6000	A3	PD k RS	-	02

Vypracoval:
Bevatron
BEVATRON s.r.o.
G.BETHLENA 50, 940 01 Nové Zámky
GSM: +421 908 560 869
E-mail: bevatron@bevatron.sk
www.bevatron.sk