

TRENČIANSKE BOHUSLAVICE




PRIESKUMY A ROZBORY

LEGENDA

- ÚZEMIE OBYTNÉ - RODINNÉ DOMY A CHATY, ICH DVORY
- ÚZEMIE OBYTNÉ - BYTOVÉ DOMY, PLOCHY PRISÚCHAJÚCE K BD
- HOSPODÁRSKE OBJEKTY PRI RD, GARÁŽE, ALTÁNKY A POD.
- ÚZEMIE A OBJEKTY OBČIANSKEJ VYBAVENOSTI
- ÚZEMIE A OBJEKTY VÝROBY, SKLADOV, PLOCHY TI A POD.
- ÚZEMIE REKREAČNÉ
- ÚZEMIE SÚKROMNEJ ZELENÉ, SADOV, ZÁHRAD
- ÚZEMIE VEREJNEJ ZELENÉ
- ÚZEMIE POLOVEREJNEJ ZELENÉ - ZELENĽ PRI SÚKR. OBJEKTOCH OV, BYT. DOMOV A POD.
- ÚZEMIE ZELENÉ - ZÁHRADKÁRSKA OSADA, OVOCNÝ SAD SO ZÁHR. CHATKAMI
- CINTORIN
- TRVALO TRÁVNATÉ PORASTY
- NEPLODNÁ PÓDA, SVAHY, KROVINY, SKAL. POZEMKY A POD.
- LESNÝ PORAST
- POZEMOK, NA KT. SA PESTUJE VINÍČ / VHDNÝ NA PESTOVANIE VINÍČA
- MALOPLOŠNÉ CHRÁNENÉ ÚZEMIA - PRÍRODNÉ REZERVÁCIE
- CESTY I. A III. TRIEDY
- MIESTNE KOMUNIKÁCIE SPEVNENÉ
- NESPEVNENÉ, POJNÉ A LESNÉ KOMUNIKÁCIE
- ČERPACIA STANICA POHONNÝCH HMŔ
- PARKOVACIA PLOCHA
- ZASTÁVKA HROMADNEJ AUTOBUSOVEJ DOPRAVY
- ŽELEZIČNÁ TRÁŤ
- ŽELEZIČNÁ STANICA
- PLYNOVOD VYSOKOTLAKÝ (VTL)
- REGULAČNÁ STANICA PLYNU
- ELEKTRICKÉ VEDENIE NADZEMNÉ VN - 22 kV
- ELEKTRICKÉ VEDENIE NADZEMNÉ VVN - 400 kV
- ELEKTRICKÉ VEDENIE NADZEMNÉ VVN - 110 kV
- TRAFOSTANICA
- VODOJEM
- KAPLNKA - ARCHITEKTONICKÁ DOMINANTA OBCE
- ZVONICA
- SOCHÁRSKE DIELO
- NÁRODNÁ KULTÚRNA PAMiatKA
- DETSKÉ IHRISKO
- ZBERNÝ DVOR ODPADU - PROVIZÓRNY
- TELEVÍZNY A ROZHLASOVÝ STOŽIAR TOWERCOM
- REštaURÁCIA
- UBYTOVANIE
- OCHRANNÉ PÁSMA VŠETKÝCH DRUHOV
- OCHRANNÉ PÁSMA PHO I. STUPŇA VZ ŠTVRTOK NAD VÁHOM
- OCHRANNÉ PÁSMA PHO II. STUPŇA VZ ŠTVRTOK - VNÚTORNÁ ČASŤ
- OCHRANNÉ PÁSMA PHO II. STUPŇA VZ ŠTVRTOK - VONKAJŠIA ČASŤ
- OCHRANNÉ PÁSMA PHO II. STUPŇA VZ ČAČTICE-TEPLIČKA - VONKAJŠIA ČASŤ (PŘIBLIŽNÁ TRASA, ČIASŤOČNE PREVZATÁ Z ÚPN VÚC)
- VODNÝ TOK
- PRIEHRADA NA POTOKU, ZANESENÁ NÁPLAVAMI
- HRANICA ZASTAVANÉHO ÚZEMIA K 1.1.1990
- HRANICA KATASTRA
- HRANICA OKRESU

K.Ú.
ŠTVRTOK

OKRES
TRENČÍN

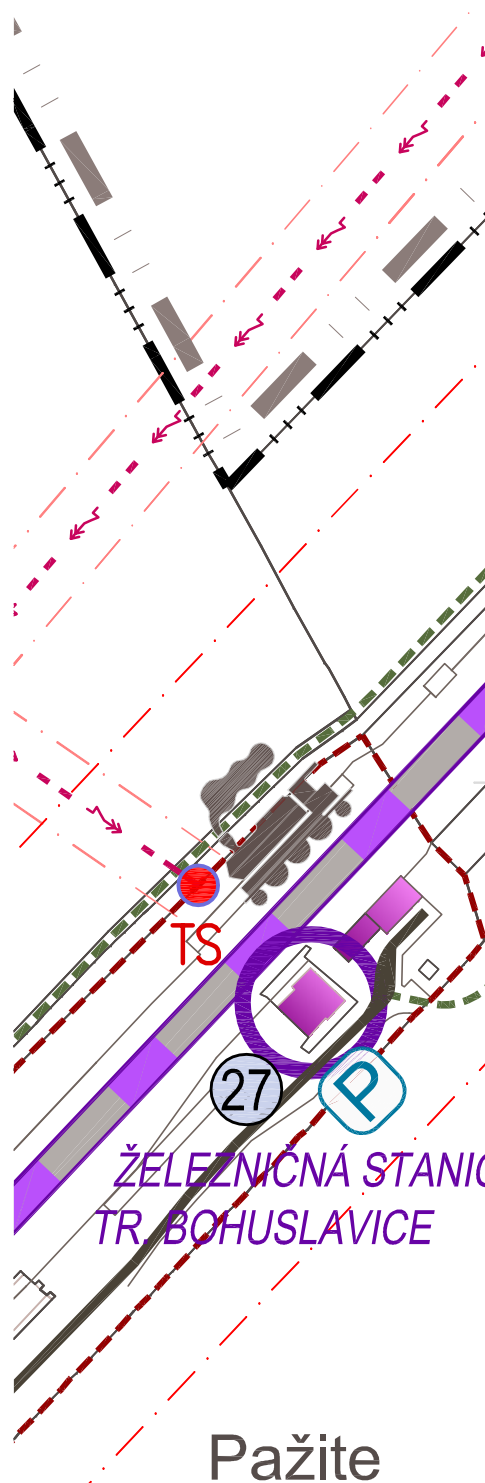

ŽELEZIČNÁ STANICA
TR. BOHUSLAVICE

Pažite

OKRES NOVÉ
MESTO N/V

PRIESKUMY A ROZBORY

OBSTARÁVATEL: Obec Trenčianske Bohuslavice	SPRACOVATEL: Ing. arch. Róbert Kimle Ing. arch. Martin Fabian	
ZODP. PROJEKTANT: Ing. arch. Rastislav Kočajda	Ing. arch. Róbert Kimle Ing. arch. Martin Fabian	
HLAVNÝ INŽINIER PROJEKTU: Ing. arch. Róbert Kimle Ing. arch. Martin Fabian		
KRAJ: Trenčiansky		
OKRES: Nové Mesto nad Váhom		
MIERKA: 1:2000		
FORMÁT: 8 A4		
DÁTUM: 01 / 2016		
NÁZOV VÝKRESU: KOMPLEXNÝ URBANISTICKÝ ROZBOR ZASTAVANÉHO ÚZEMIA OBCE		

LEGENDA OBJEKTOV:

- Kaplnka nepoškvrneného počatia Panny Márie (kostol)
- Pošta
- Zvonica
- Obecný úrad
- Pohostinstvo, Potraviny
- Pohostinstvo
- Zdravotné stredisko, Lekáreň, Knižnica, Kaderníctvo
- Materská škola
- Futbalové ihrisko
- Sportová hala
- Hasičská zbrojnica
- Dom smútku
- Cintorin
- Penzión a reštaurácia Žakovic
- Elektronizovaná "Bošáca"
- Železničný tunel Turecký vrch (severný portál)
- Čerpacia stanica PHM Benzínol
- Motorest pri čerpacej stanici Benzínol
- Army Shop
- Sublprint - predajňa popruh
- Sleša - veľkoobchod s čalúnníckym materiálom
- Turistická ubytovňa s reštauráciou Leo
- Betonárka
- Areal býv. hydrostavu (v súč. Leo Group Company)
- Výkup farebných kovov (súčasne aj RD)
- Hasičské ihrisko
- Železničná stanica Trenčianske Bohuslavice

Pozn. 1: nie všetky objekty z legendy sú aj na výkrese (kvôli mierke a rozsahu výkresu), všetky objekty sú zakreslené na výkrese č. 2
Pozn. 2: názvy ulíc nie sú oficiálne, len miestne zaužívané

Do potoka

Hájnica

Hájnica

PR Hájnica

Kopanice

Kolónia

Stará

Nová

Poličko

Pri bytovkách

Pri kostole

K železnici

RS Trenčianske Bohuslavice

Pod Tureckom

Diely

Turecko

343 m n.m.

Ostredok