



TRENČIANSKE BOHUSLAVICE

ÚPN-O

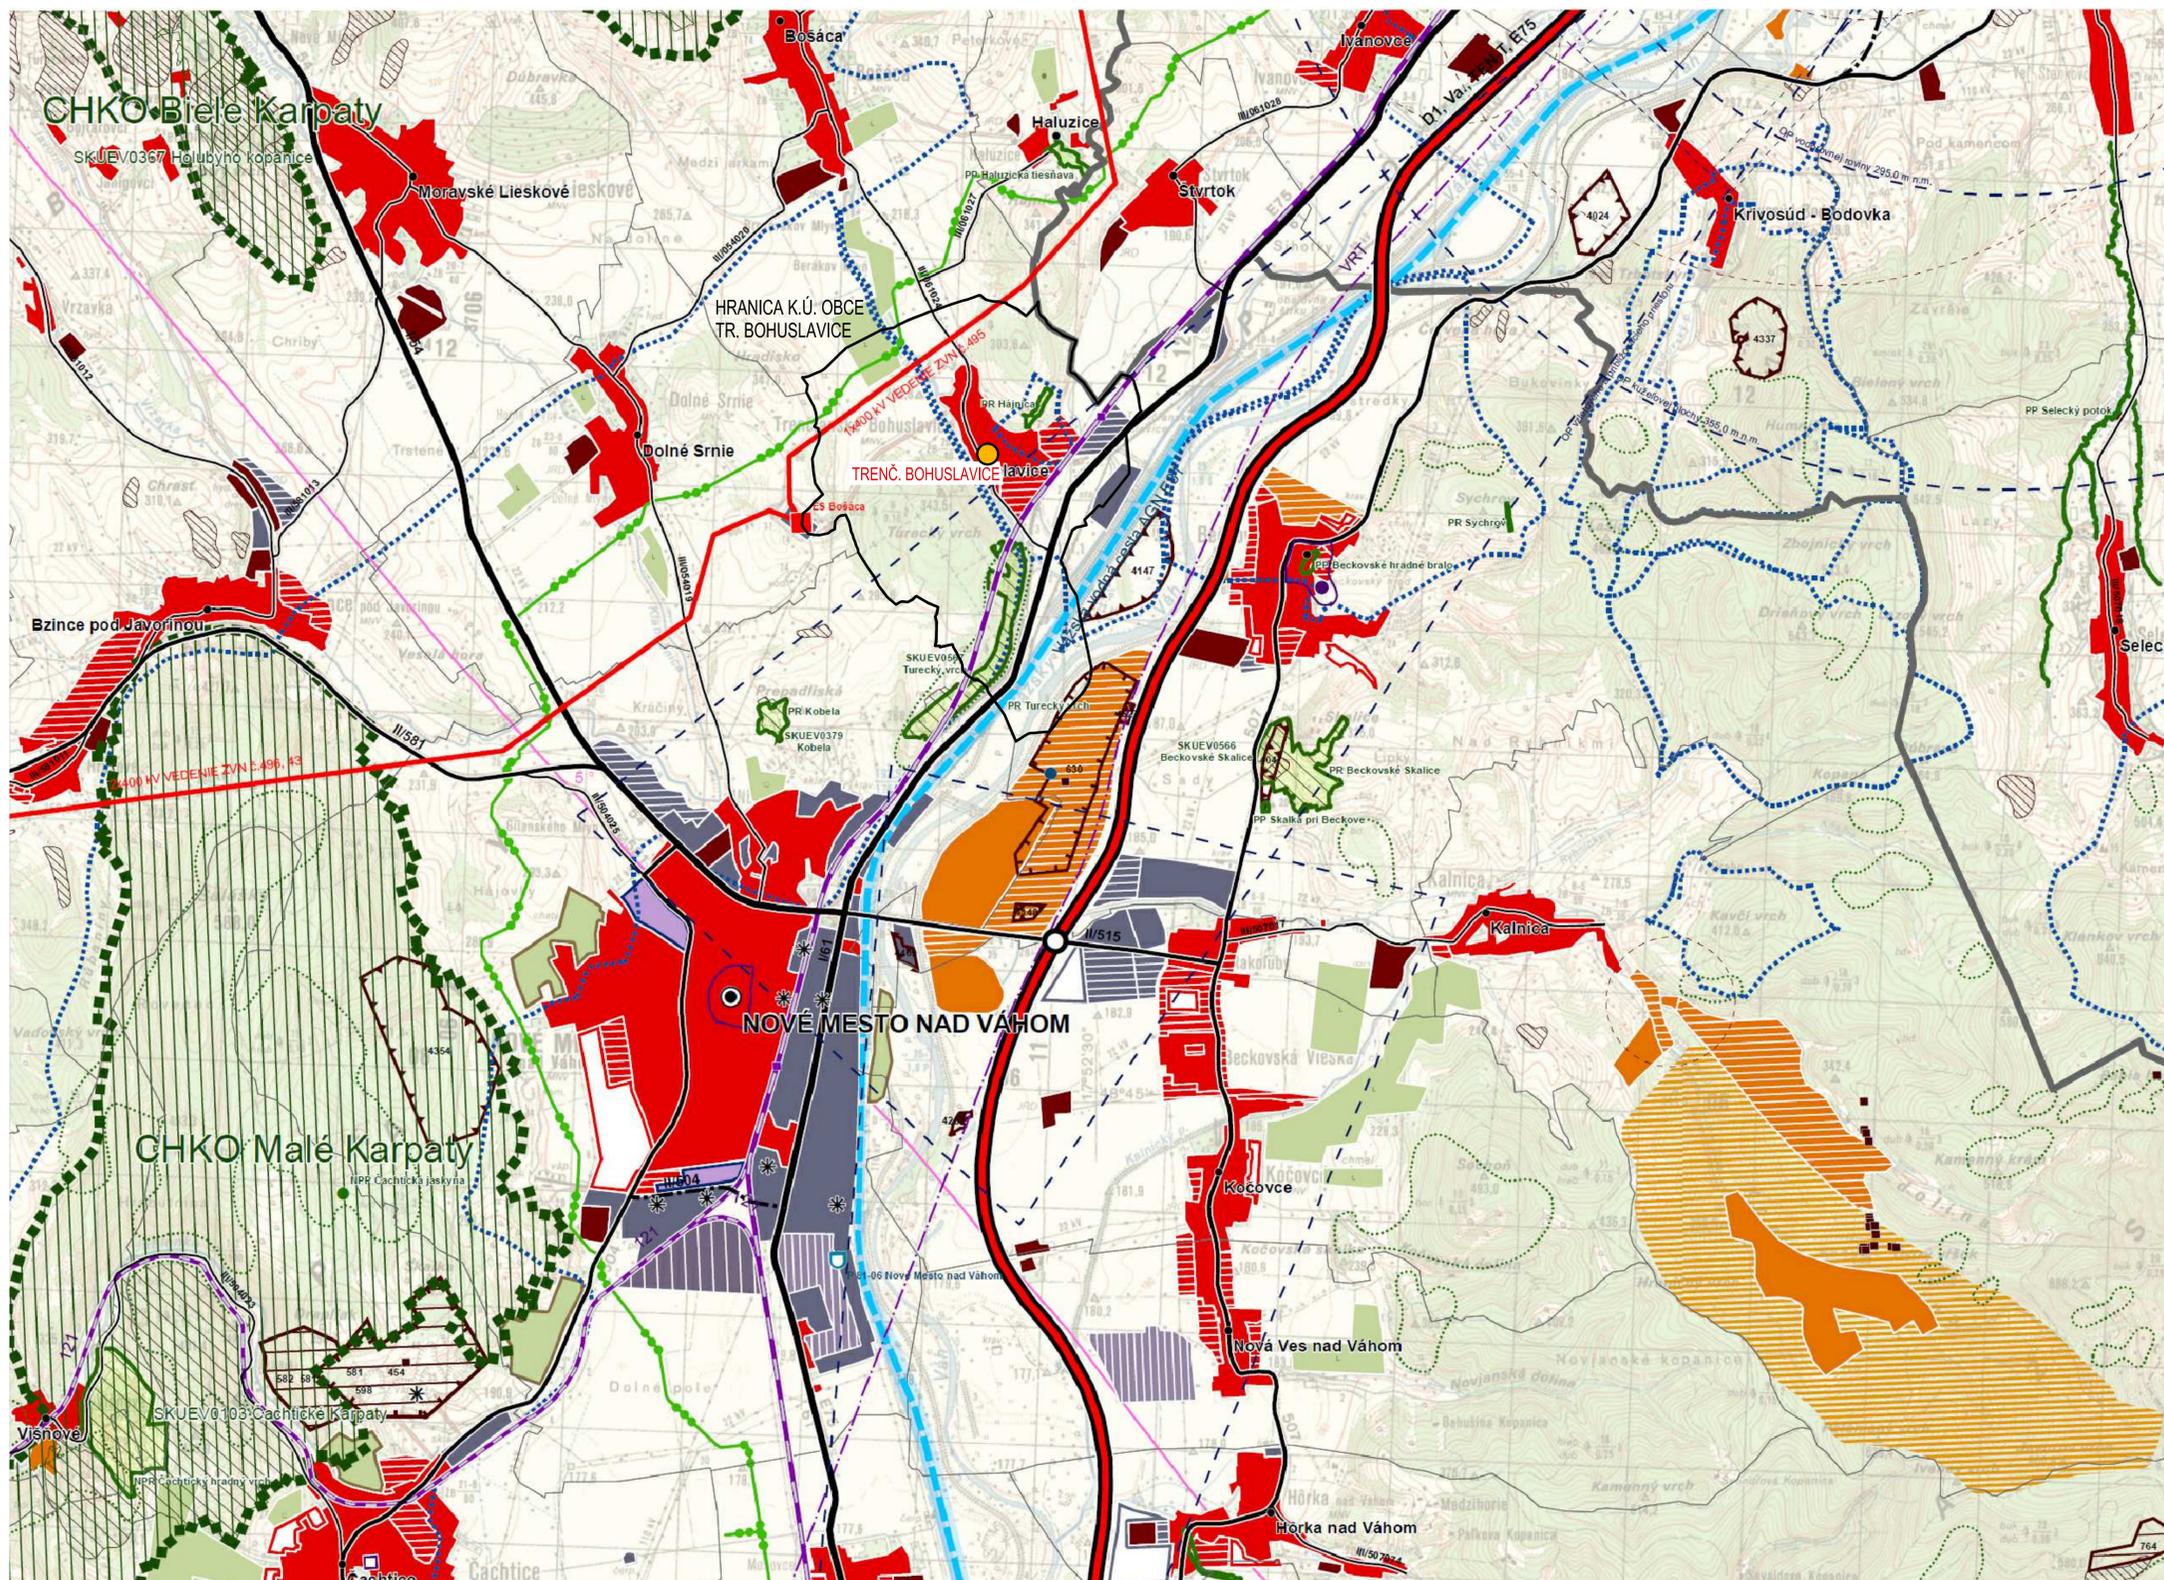

LEGENDA

- štátna hranica
- hranica kraja
- hranica okresu
- hranica obce
- mesto
- obec
- dielnica
- rychlостné cesty
- návrh
- vyhlád
- dielnícky privádzac
- stav
- návrh
- vyhlád
- cesty I. triedy
- stav
- návrh
- vyhlád
- cesty II. triedy
- stav
- návrh
- vyhlád
- cesty III. triedy
- stav
- návrh
- vyhlád
- ochranné pásma letísk
- so základom stavieb - stav
- s výškovým obmedzením - stav
- ostatné - stav
- vysokorychlostná železničná trať (VRT)
- vyhlád
- železničné trate medzinárodné
- stav
- návrh
- vyhlád
- železničné trate nadregionálne
- stav
- návrh
- vyhlád
- železničné trate regionálne
- stav
- návrh
- vyhlád
- výbrané železničné stanice
- stav
- návrh
- vyhlád
- hraničné prechody
- hraničný prechod cestný - stav
- hraničný prechod železničný - stav
- mimorodovkové križovatky
- dielnic a rýchlостných ciest
- stav
- vyhlád
- cest I. triedy
- stav
- vyhlád
- cesty II. triedy
- stav
- vyhlád
- cesty III. triedy
- stav
- vyhlád
- ochranné pásma letísk
- so základom stavieb - stav
- s výškovým obmedzením - stav
- ostatné - stav
- nadregionálne letiská pre medzin. dopravu
- stav
- návrh
- vyhlád
- regionálne aeroklubové letiská
- stav
- návrh
- vyhlád
- letiská pre letecké práce
- stav
- návrh
- vyhlád
- plochy letísk
- stav
- návrh
- vyhlád
- vodné cesty AGN
- stav
- návrh
- vyhlád
- prístavy AGN
- stav
- návrh
- vyhlád
- prístavy športovy
- stav
- návrh
- vyhlád
- terminál kombinovanej dopravy
- stav
- návrh
- vyhlád
- elektrické stanice ZVN/VVN
- stav
- návrh
- vyhlád
- elektrické vedenia ZVN
- so základom stavieb - stav
- s výškovým obmedzením - stav
- plynovody VVTL
- stav
- vyhlád
- plochy obytné
- stav
- návrh
- vyhlád
- plochy poľnohospodárskej výroby
- stav
- návrh
- vyhlád
- plochy priemyselnej výroby, skladov
- stav
- návrh
- vyhlád
- plochy rekreácie, cestovného ruchu a športu
- stav
- návrh
- vyhlád
- rekreačné priestory - stav
- stav
- návrh
- vyhlád
- rekreačná zeleň
- lesopark - stav
- stav
- návrh
- vyhlád
- lesopark - návrh
- plochy zahraničských osád - stav
- stav
- návrh
- vyhlád
- plochy zahraničských osád - návrh
- stav
- návrh
- vyhlád
- špeciálne kultúry
- stav
- návrh
- vyhlád
- ovocné sady
- stav
- návrh
- vyhlád
- záhrady
- stav
- návrh
- vyhlád
- vinice
- stav
- návrh
- vyhlád
- chmeľnice
- stav
- návrh
- vyhlád
- plochy kúpeľných zariadení
- stav
- návrh
- vyhlád
- plochy kúpeľného zariadenia - stav
- stav
- návrh
- vyhlád
- prírodné parky
- celostátného významu - návrh
- stav
- návrh
- vyhlád
- regionálneho významu - návrh
- stav
- návrh
- vyhlád
- agropark
- stav
- návrh
- vyhlád
- pamiatkové územia
- mesická pamiatková rezervácia - stav
- stav
- návrh
- vyhlád
- pamiatková zóna - stav
- stav
- návrh
- vyhlád
- pamiatková zóna - návrh
- stav
- návrh
- vyhlád
- národné kultúrne pamiatky (NKP)
- stav (vybrané)
- stav
- návrh
- vyhlád
- ochranné pásma NKP
- stav
- návrh
- vyhlád
- ochranné lesy
- stav
- návrh
- vyhlád
- ochranné pásma fariem
- stav
- návrh
- vyhlád
- ochranné pásma fariem
- stav
- návrh
- vyhlád
- seizmická
- stav
- návrh
- vyhlád
- vodné nádrže
- stav
- návrh
- vyhlád
- polder
- stav
- návrh
- vyhlád
- chránené ložiskové územia (CHLU)
- stav
- návrh
- vyhlád
- obyvacie priestory (OP)
- stav
- návrh
- vyhlád
- ložiská
- stav
- návrh
- vyhlád
- ložiská nevyhradených nerastov (LNN)
- stav
- návrh
- vyhlád
- poddĺžkové územia
- stav
- návrh
- vyhlád
- zbovovné územia
- stav
- návrh
- vyhlád
- ložiská rašeliny
- stav
- návrh
- vyhlád
- staré banícke diela
- stav
- návrh
- vyhlád
- zdroje znečistenia ovzdušia
- stav
- návrh
- vyhlád
- zariadenia na spracovanie odpadov
- stav
- návrh
- vyhlád
- skladby odpadov
- stav
- návrh
- vyhlád
- haldy z úpravy a sprac. rúd (mimo areálu)
- stav
- návrh
- vyhlád
- odkalka
- stav
- návrh
- vyhlád
- chránené územia
- chránená krajinná oblasť (CHKO)
- stav
- návrh
- vyhlád
- maloplošné chránené územia
- stav
- návrh
- vyhlád
- NATURA 2000
- chránené vtáčie územia (CHVU) - stav
- stav
- návrh
- vyhlád
- územia európskeho významu (UEV) - stav
- stav
- návrh
- vyhlád
- mokrade
- mokrade národného významu - stav
- stav
- návrh
- vyhlád
- mokrade regionálneho významu - stav
- stav
- návrh
- vyhlád
- mokrade regionálneho významu bodové
- stav
- návrh
- vyhlád
- mokrade regionálneho významu - stav
- stav
- návrh
- vyhlád
- chránená vodohospodárska oblasť (CHVO)
- stav
- návrh
- vyhlád
- PHG zdrojov pitných vôd
- stav
- návrh
- vyhlád
- ochranné pásma prírodných liečivých zdrojov a prírodných minerálnych zdrojov
- stav
- návrh
- vyhlád
- I stupeň - stav
- stav
- návrh
- vyhlád
- II stupeň - stav
- stav
- návrh
- vyhlád

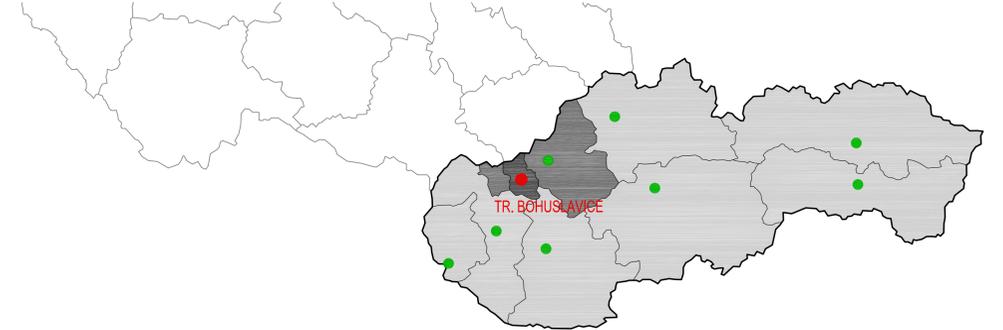

OBSTARÁVATEL': Obec Trenčianske Bohuslavice Trenčianske Bohuslavice 135, 913 07	SPRACOVATEL': Ing. arch. Rastislav Kočajda - autorizovaný architekt (1260AA)	 www.archpoint.sk, archpoint@archpoint.sk
VYPRACOVAL': Ing. arch. Róbert Kimle Ing. arch. Martin Fabian Ing. Ľuboš Balažovič		
KRAJ: Trenčiansky OKRES: Nové Mesto nad Váhom MIERKA: 1:50 000 FORMÁT: 3 A4 DÁTUM: 10 / 2016 NÁZOV VYKRESU: ŠIRŠIE VZŤAHY		