
LEGENDA MIESTNOSTÍ

Č.M	MIESTNOSŤ	PODLAHY	PL (m2)	STENY	STROPY	POZNÁMKY
1.01	VSTUP	TERACOVÁ DLAŽBA	7,28	-	-	
1.02	SCHODISKO	PVC	19,80	VO ŠTUKOVÁ	VO ŠTUKOVÁ	PVC SOKLÍK
1.03	CHODBA	PVC	26,73	VO ŠTUKOVÁ,OL. NÁT.DO v. 1500MM	VO ŠTUKOVÁ	PVC SOKLÍK
1.04	WC-PERSONÁL	KERAMICKÁ DLAŽBA	1,41	VO ŠTUK., KER. OB.DO v. 1800 MM	VO ŠTUKOVÁ	
1.05	UMYVÁREŇ	KERAMICKÁ DLAŽBA	2,27	VO ŠTUK., KER. OB.DO v. 1800 MM	VO ŠTUKOVÁ	
1.06	SKLAD	PVC	8,52	VO ŠTUKOVÁ	VO ŠTUKOVÁ	PVC SOKLÍK
1.07	ŠATŇA	PVC	11,87	VO ŠTUKOVÁ,OL. NÁT.DO v. 1500MM	VO ŠTUKOVÁ	PVC SOKLÍK
1.08	ŠATŇA	PVC	11,12	VO ŠTUKOVÁ,OL. NÁT.DO v. 1500MM	VO ŠTUKOVÁ	PVC SOKLÍK
1.09	UMYVÁREŇ	KERAMICKÁ DLAŽBA	7,01	VO ŠTUK., KER. OB.DO v. 1800 MM	VO ŠTUKOVÁ	
1.10	WC	KERAMICKÁ DLAŽBA	7,41	VO ŠTUK., KER. OB.DO v. 1800 MM	VO ŠTUKOVÁ	
1.11	SKLAD-PRÁČOVŇA	PVC	12,55	VO ŠTUKOVÁ,OL. NÁT.DO v. 1500MM	VO ŠTUKOVÁ	PVC SOKLÍK
1.12	CHODBA	PVC	9,81	VO ŠTUKOVÁ,OL. NÁT.DO v. 1500MM	VO ŠTUKOVÁ	PVC SOKLÍK
1.13	SKLAD	PVC	1,42	VO ŠTUKOVÁ	VO ŠTUKOVÁ	PVC SOKLÍK
1.14	SKLAD-HRAČIEK	PVC	7,14	VO ŠTUKOVÁ	VO ŠTUKOVÁ	PVC SOKLÍK
1.15	ZÁHRADNÝ- SKLAD	PVC	3,48	VO ŠTUKOVÁ,OL. NÁT.DO v. 1500MM	VO ŠTUKOVÁ	PVC SOKLÍK
1.16	LETNÁ UMYVÁREŇ	KERAMICKÁ DLAŽBA	4,96	VO ŠTUK., KER. OB.DO v. 1800 MM	VO ŠTUKOVÁ	
1.17	HERŇA	PVC	83,78	VO ŠTUKOVÁ,OL. NÁT.DO v. 1500MM	VO ŠTUKOVÁ	PVC SOKLÍK
1.18	SPÁLŇA	PVC	52,01	VO ŠTUKOVÁ,OL. NÁT.DO v. 1500MM	VO ŠTUKOVÁ	PVC SOKLÍK
1.19	RAMPA	PROTIŠMYKOVÝ PLECH	15,14	VO ŠTUKOVÁ	VO ŠTUKOVÁ	
1.20	TERASA	TERACOVÁ DLAŽBA	93,96	VO ŠTUKOVÁ	VO ŠTUKOVÁ	
1.21	SCHODISKO	TERACOVÁ DLAŽBA	13,7	VO ŠTUKOVÁ	VO ŠTUKOVÁ	
1.22	SKLAD OBALOV	TERACOVÁ DLAŽBA	3,1	VO ŠTUKOVÁ	VO ŠTUKOVÁ	
1.23	HRUBÁ PRÍPRAVA	TERACOVÁ DLAŽBA	9,4	VO ŠTUKOVÁ	VO ŠTUKOVÁ	
1.24	PRÍPRAVNÝ SKLAD	TERACOVÁ DLAŽBA	11,15	VO ŠTUKOVÁ	VO ŠTUKOVÁ	
1.25	KANCELÁRIA	PVC	13,6	VO ŠTUKOVÁ	VO ŠTUKOVÁ	
1.26	CHODBA	TERACOVÁ DLAŽBA	8,6	VO ŠTUKOVÁ,OL. NÁT.DO v. 1500MM	VO ŠTUKOVÁ	
1.27	PREDSIEŇ	KERAMICKÁ DLAŽBA	2,7	VO ŠTUK., KER. OB.DO v. 1800 MM	VO ŠTUKOVÁ	
1.28	WC	KERAMICKÁ DLAŽBA	1,2	VO ŠTUK., KER. OB.DO v. 1800 MM	VO ŠTUKOVÁ	
1.29	ŠATŇA	KERAMICKÁ DLAŽBA	12,7	VO ŠTUK., KER. OB.DO v. 1800 MM	VO ŠTUKOVÁ	
1.30	SKLAD	KERAMICKÁ DLAŽBA	15	VO ŠTUK., KER. OB.DO v. 1800 MM	VO ŠTUKOVÁ	
1.31	KUCHYŇA	TERACOVÁ DLAŽBA	34,95	VO ŠTUK., KER. OB.DO v. 1800 MM	VO ŠTUKOVÁ	

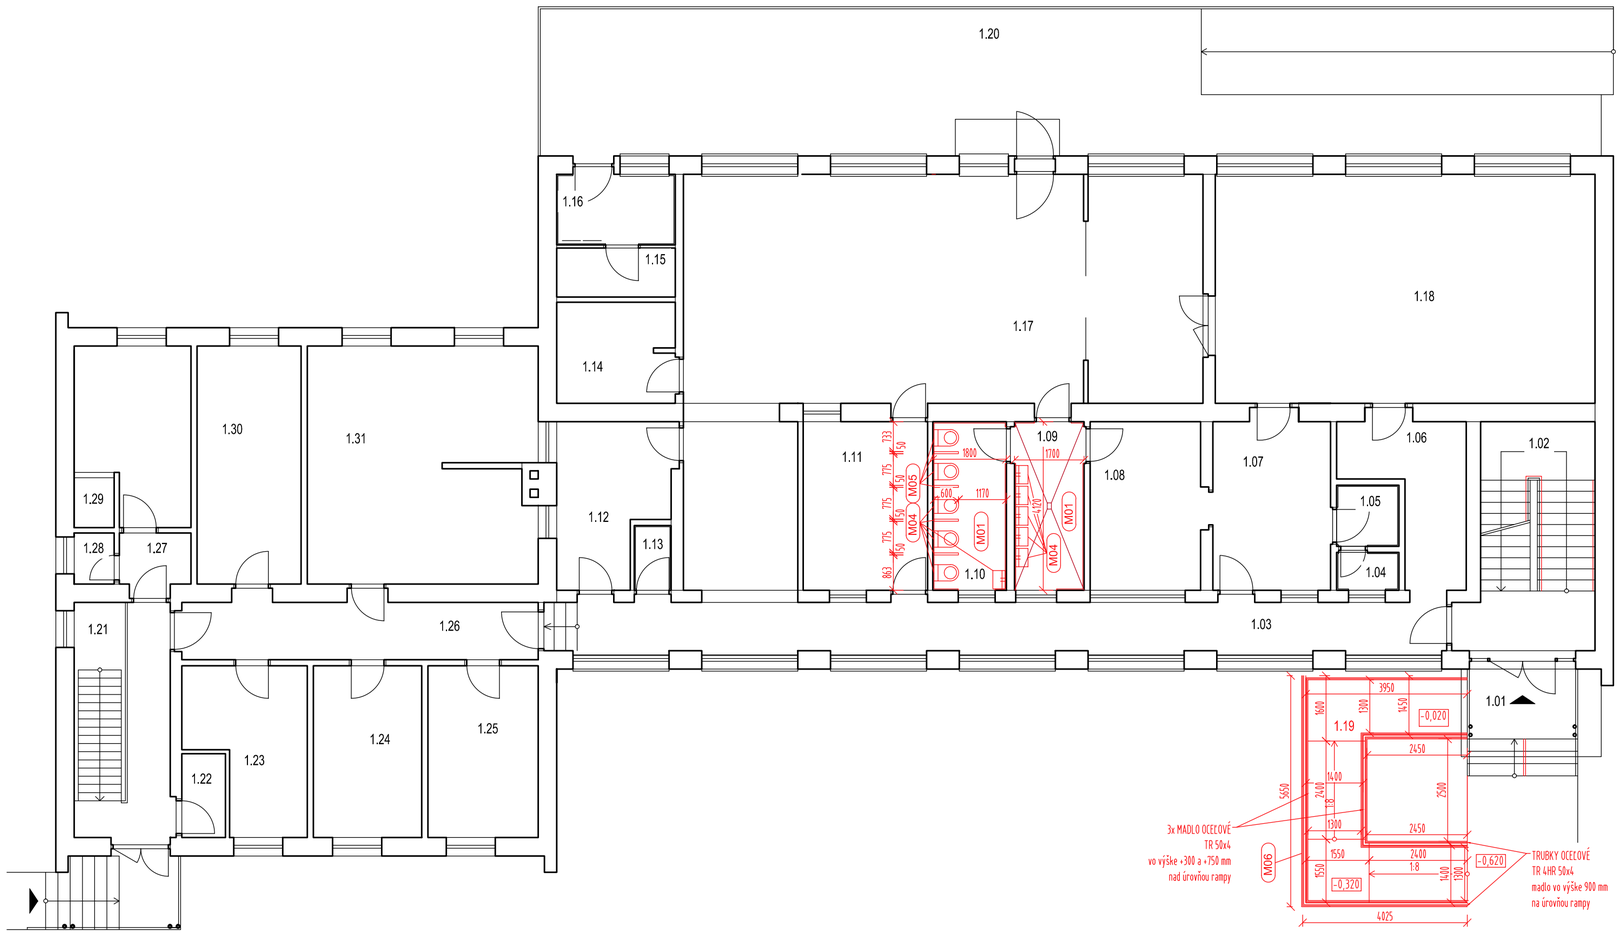

MUROVACIE PRÁCE

OZN	
M01	ZHOTOVENIE NOVÝCH VRSTIEV PODLAHY
M02	VYHOTOVENIE ĽAHKÝCH SADROKARTÓNOVÝCH PRIEČOK
M03	MONTÁŽ DVERNÝCH KRÍDIEL A OCEĽOVÝCH ZÁRUBNÍ
M04	MONTÁŽ ZARIAĎOVACÍCH PREDMETOV
M05	MONTÁŽ ĽAHKÝCH DELIACICH STIEN
M06	MONTÁŽ OCEĽOVEJ RAMPY PRE OSOBY S OBMEDZENOU SCHOPNOSŤOU POHYBU A ORIENTÁCIE

LEGENDA MATERIÁLOV

POVODNÉ KONŠTRUKCIE/ NOVÉ KONŠTRUKCIE

±0,000= +190,850

INVESTOR:	Obec Trenčianske Bohuslavice Trenčianske Bohuslavice 135, 913 07 Bošaca	PRO BONUM s.r.o.	
ZODP.PROJ.:	ING.ARCH. MARIÁN BEŤÁK	Brnianska 2, 911 05 Trenčín www.probonum.sk info@probonum.sk tel. 0940 747542	
VYPRACOVAL:	Bc. Stanislav Beňo		
MIESTO VÝSTAVBY:	Trenčianske Bohuslavice p.č. 84/20, 84/21		
NÁZOV STAVBY:	ZVÝŠENIE KAPACITY MATERSKEJ ŠKOLY s.č. 255 TRENČIANSKE BOHUSLAVICE ZMENOU UŽÍVANIA ČASTI ŠKOLY SPOJENOU SO STAVEBNO-TECHNICKÝMI ÚPRAVAMI, VRÁTANE DOBUDOVANIA DETSKÉHO IHRISKA	DÁTUM:	08/2016
		FORMÁT:	3 A4
		PARÉ:	
STUPEŇ PROJEKTU:	PROJEKT PRE STAVEBNÉ POVOLENIE OBJEKT: SO 01		
PROFESIA:	ARCHITEKTONICKO-STAVEBNÉ RIEŠENIE	MIERKA:	ČÍSLO VÝKR.:
PREDMET VÝKRESU:	Pôdorys 1NP - Nové konštrukcie	1:100	D.1.1.6