TRENČIANSKE BOHUSLAVICE

PRIESKUMY A ROZBORY

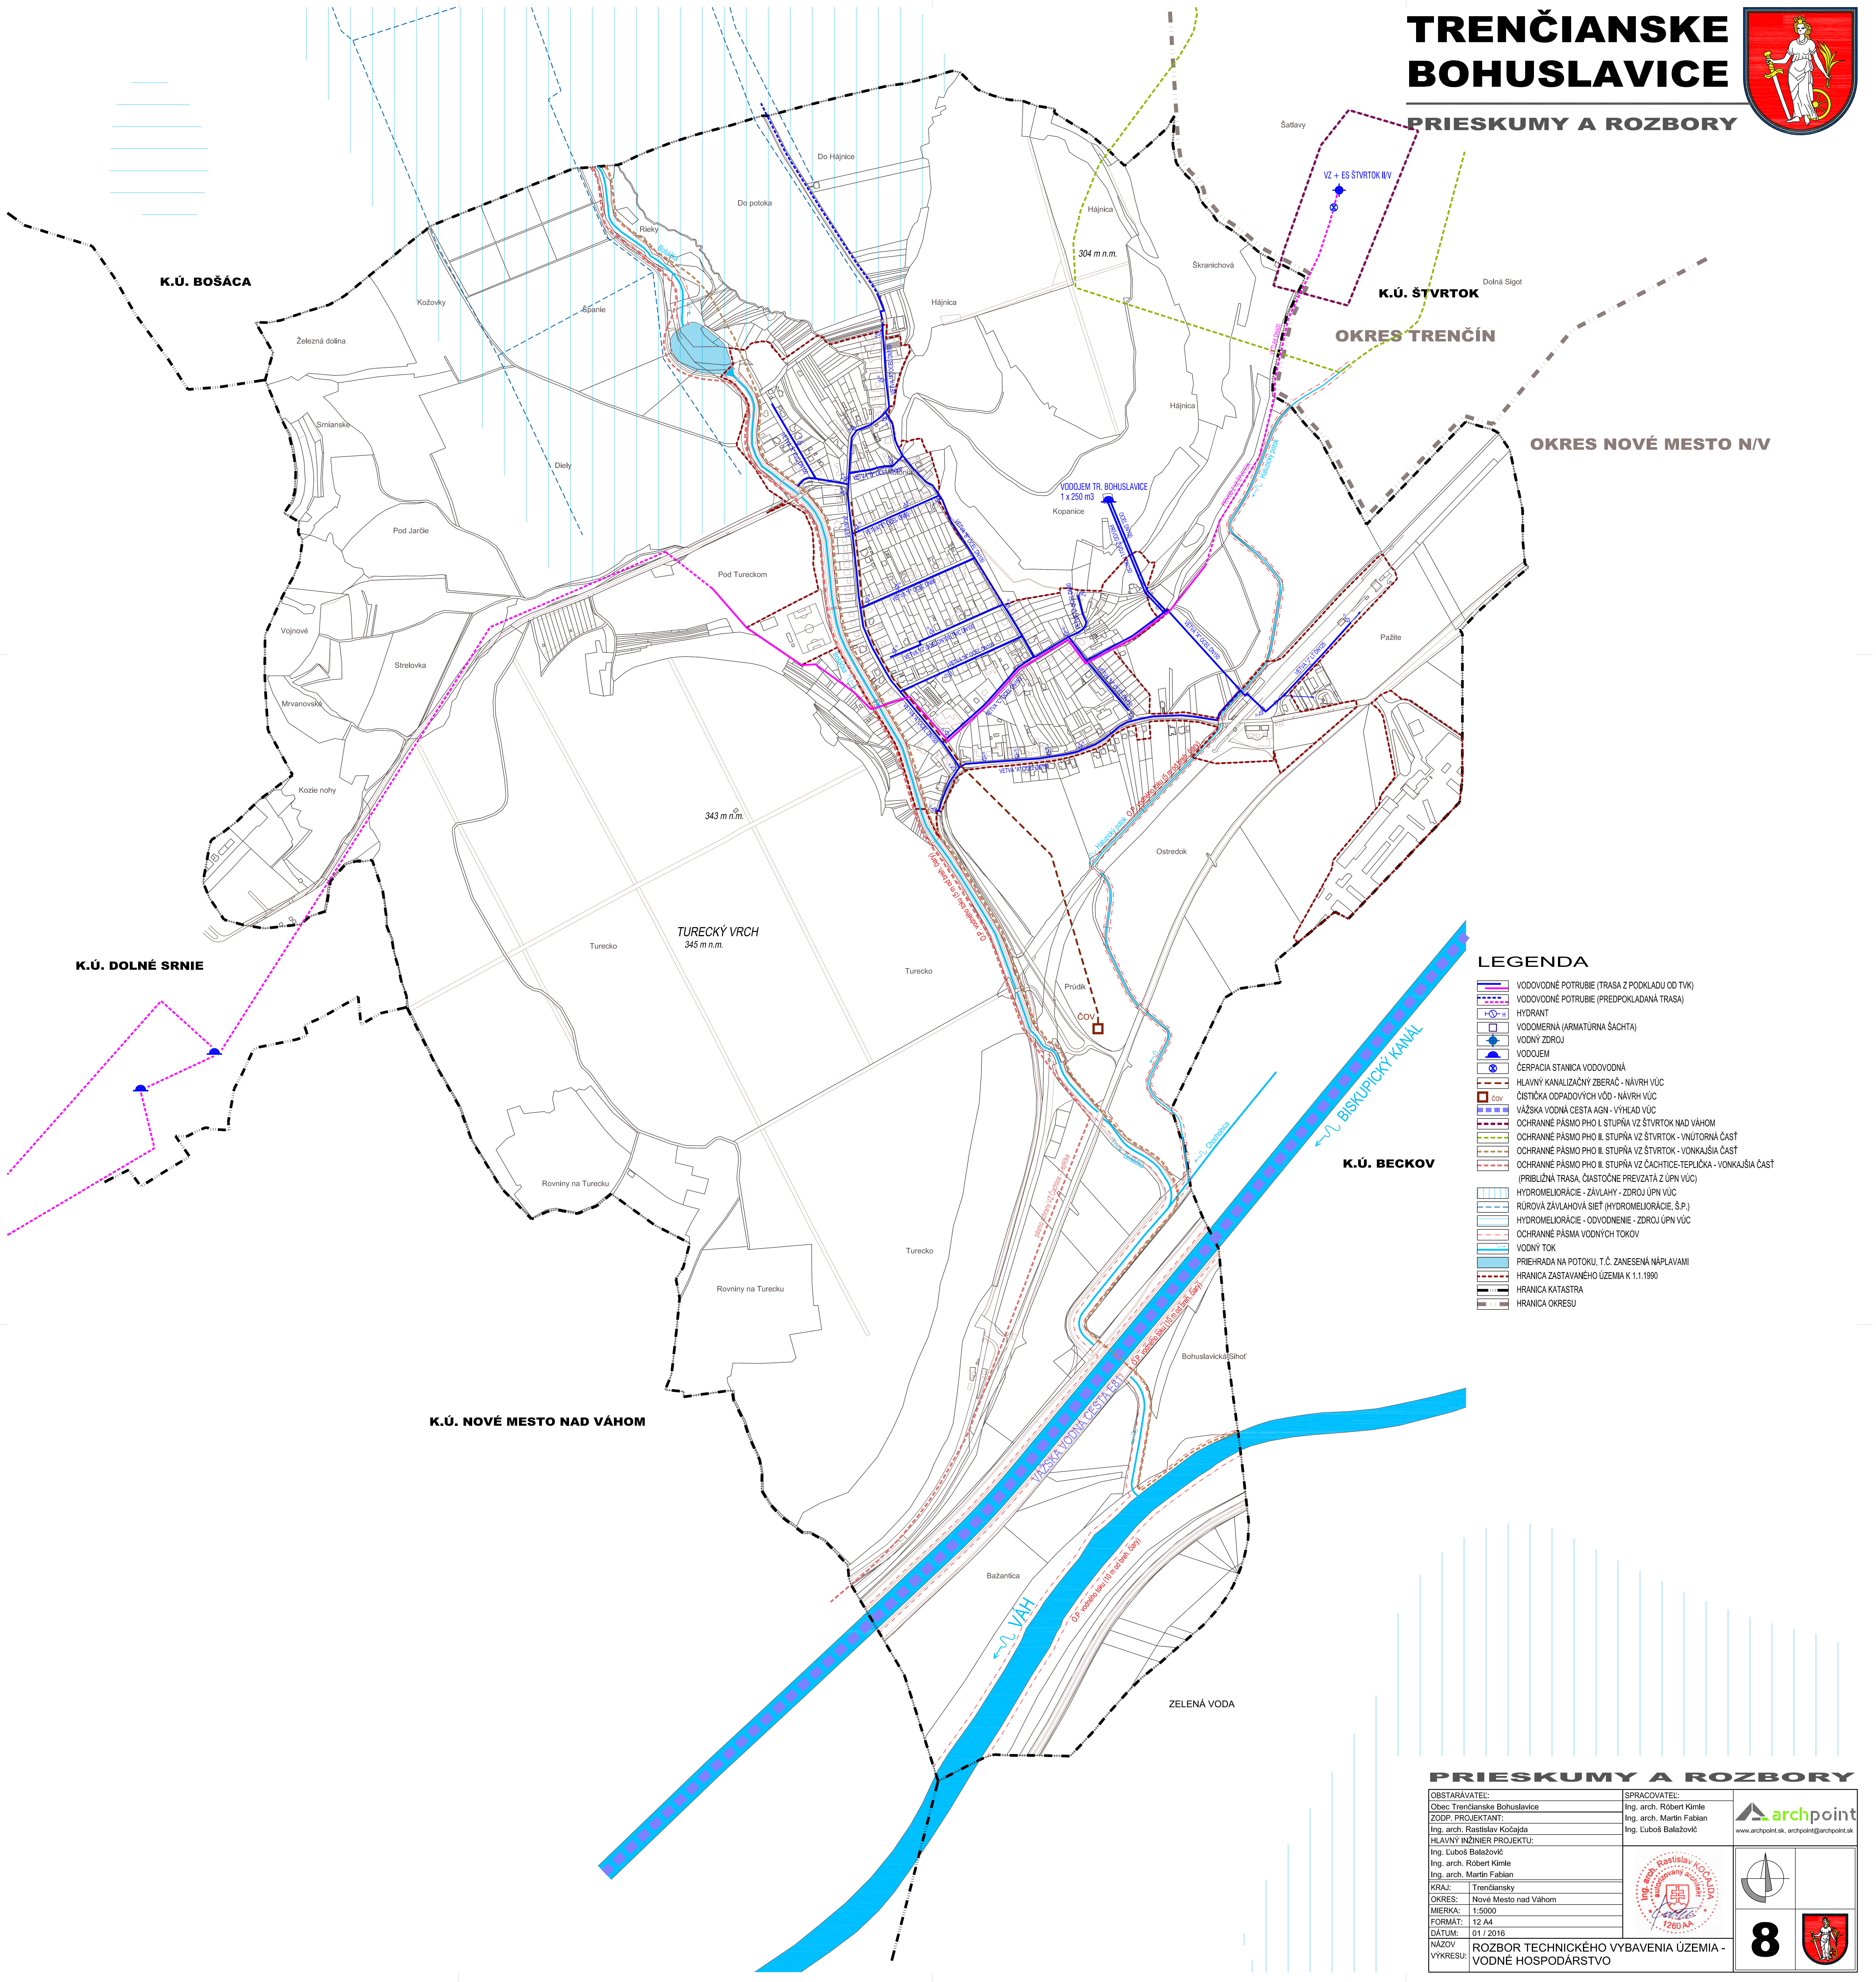

LEGENDA

- VODOVODNÉ POTRUBIE (TRASA Z PODKLADU OD TVK)
- VODOVODNÉ POTRUBIE (PREDPOKLADANÁ TRASA)
- H HYDRANT
- ☐ VODOMERNÁ (ARMATÚRNA ŠACHTA)
- VODNÝ ZDROJ
- VODOJEM
- ⊗ ČERPACIA STANICA VODOVODNÁ
- HLAVNÝ KANALIZAČNÝ ZBERAČ - NÁVRH VÚC
- ČOV ČISTIČKA ODPADOVÝCH VÔD - NÁVRH VÚC
- VÁŽSKA VODNÁ CESTA AGN - VÝHĽAD VÚC
- OCHRANNÉ PÁSMO PHO I. STUPŇA VZ ŠTVRTOK NAD VÁHOM
- OCHRANNÉ PÁSMO PHO II. STUPŇA VZ ŠTVRTOK - VNÚTORNÁ ČASŤ
- OCHRANNÉ PÁSMO PHO II. STUPŇA VZ ŠTVRTOK - VONKAJŠIA ČASŤ
- OCHRANNÉ PÁSMO PHO II. STUPŇA VZ ČACHTICE-TEPLIČKA - VONKAJŠIA ČASŤ (PRIBLIŽNÁ TRASA, ČIASTOČNE PREVZATÁ Z ÚPN VÚC)
- HYDROMELIORÁCIE - ZÁVLAHY - ZDROJ ÚPN VÚC
- RÚROVÁ ZÁVLAHOVÁ SIEŤ (HYDROMELIORÁCIE, Š.P.)
- HYDROMELIORÁCIE - ODVODNENIE - ZDROJ ÚPN VÚC
- OCHRANNÉ PÁSMA VODNÝCH TOKOV
- VODNÝ TOK
- PRIEHRADA NA POTOKU, T.Č. ZANESENÁ NÁPLAVAMI
- HRANICA ZASTAVANÉHO ÚZEMIA K 1.1.1990
- HRANICA KATASTRA
- HRANICA OKRESU

PRIESKUMY A ROZBORY

OBSTARÁVATEĽ:		SPRACOVATEĽ:
Obec Trenčianske Bohuslavice		Ing. arch. Róbert Kimle Ing. arch. Martin Fabian Ing. Ľuboš Balažovič
ZODP. PROJEKTANT:		archpoint www.archpoint.sk, archpoint@archpoint.sk
Ing. arch. Rastislav Kočajda		
HLAVNÝ INŽINIER PROJEKTU:		
Ing. Ľuboš Balažovič Ing. arch. Róbert Kimle Ing. arch. Martin Fabian		Ing. arch. Rastislav KOČAJDA autorizovaný architekt 1260 AA
KRAJ:	Trenčiansky	
OKRES:	Nové Mesto nad Váhom	
MIERKA:	1:5000	
FORMÁT:	12 A4	
DÁTUM:	01 / 2016	8
NÁZOV VÝKRESU:	ROZBOR TECHNICKÉHO VYBAVENIA ÚZEMIA - VODNÉ HOSPODÁRSTVO	