


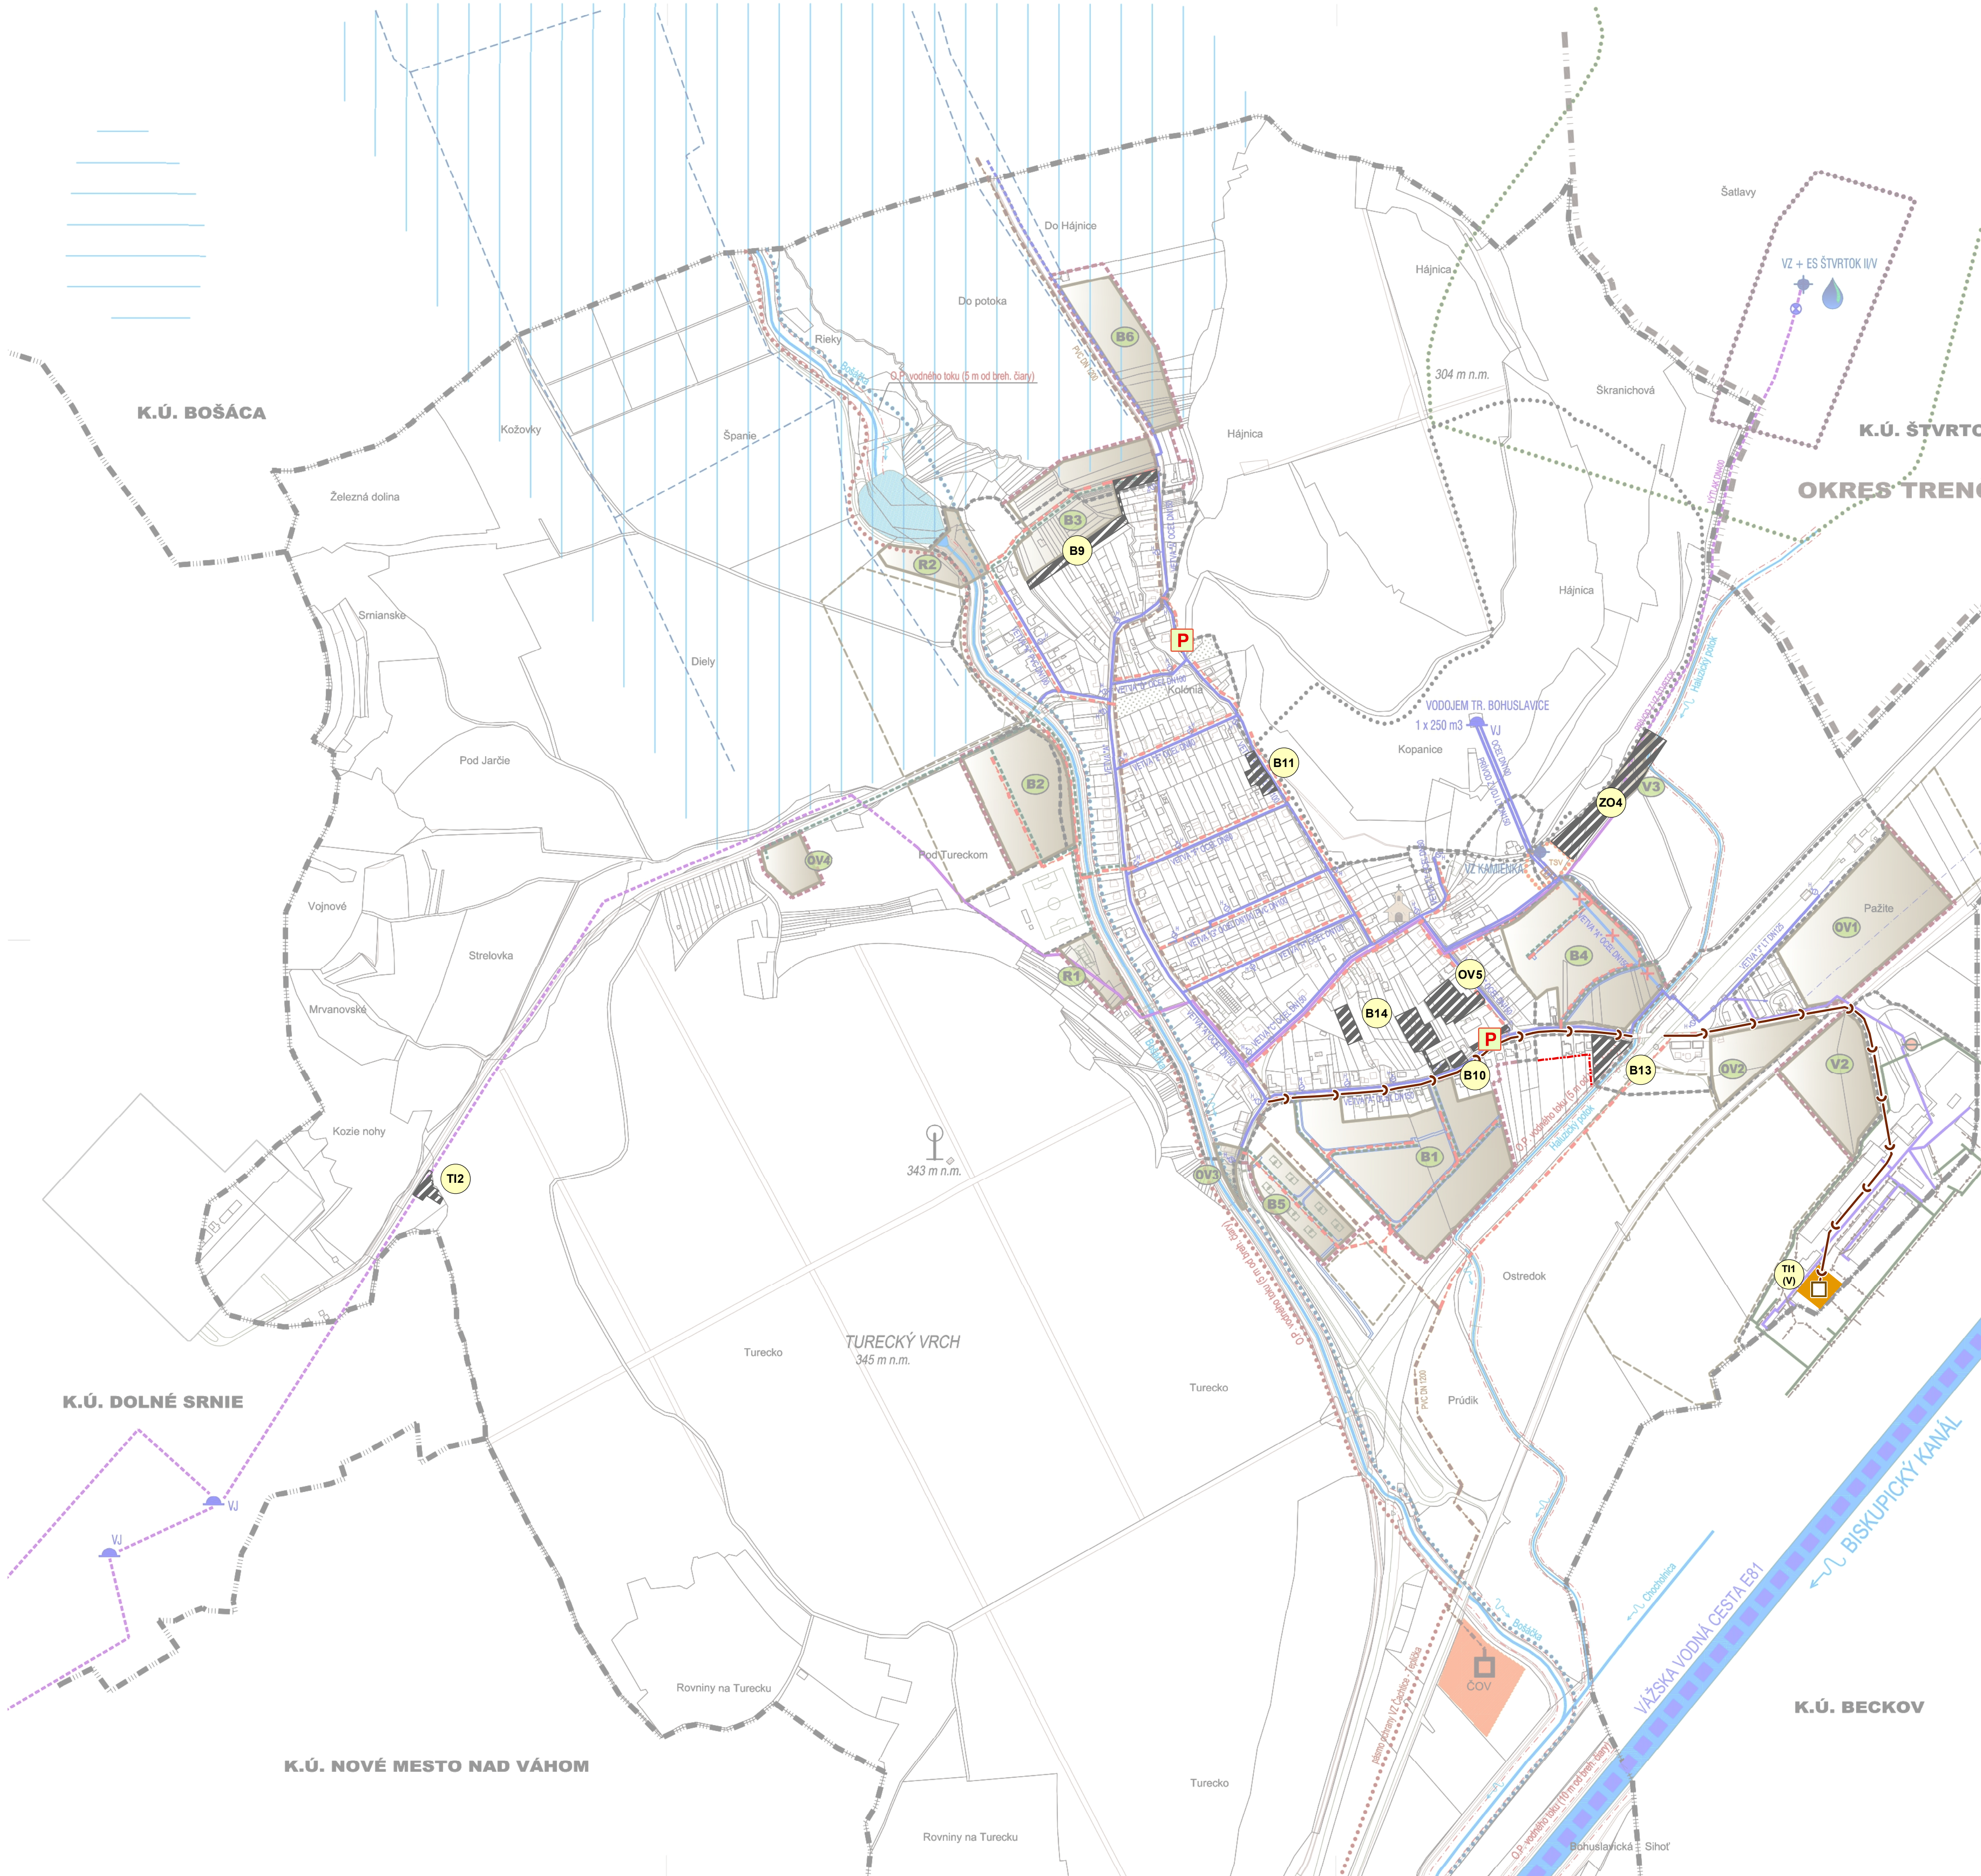

OKRES NOVÉ MESTO N/V

LEGENDA

STAV

NÁVRH

VODOVODNÉ POTRUBIE (TRASA Z PODKLADU OD TVK)

VODOVODNÉ POTRUBIE (PREDPOKLADANÁ TRASA)

ZRUŠENIE ČASTI JESTV. VODOVODNÉHO POTRUBIA

VODOVODNÉ POTRUBIE NAVRHOVANÉ

VODOVODNÉ POTRUBIE - NÁPOJENIE AREÁLU HYDROSTAVU

ROZVOD ÚŽITKOVEJ A POŽIARNEJ VODY PRE AREÁL HYDROSTAVU

HYDRANT

VODOMERNÁ (ARMATÚRNA ŠACHTA)

VODNÝ ZDROJ

ZDROJ ÚŽITKOVEJ VODY PRE AREÁL HYDROSTAVU

VODOJEM

ČERPACIA STANICA VODOVODNÁ

TECHNICKÁ STANICA VODOVODU

NAVRHOVANÝ AREÁL ČISTIČKY ODPADOVÝCH VÔD - ČOV

HLAVNÁ KANALIZAČNÁ VETVA - NÁVRH FIRMY DAGE SLOVAKIA, ODKANALIZOVANIE 6 OBCÍ BOŠÁCKEJ DOLINY - PVC DN 1200

NAVRHOVANÁ VEŘEJNÁ KANALIZÁCIA

SPLAŠKOVÁ KANALIZÁCIA V AREÁLI HYDROSTAVU

OCHRANNÉ PÁSMO (PHO) I. STUPŇA VZ ŠTVRTOK NAD VÁHOM

OCHRANNÉ PÁSMO (PHO) II. STUPŇA VZ ŠTVRTOK - VNÚTORNÁ ČASŤ

OCHRANNÉ PÁSMO (PHO) II. STUPŇA VZ ŠTVRTOK - VONKAJŠIA ČASŤ

OCHRANNÉ PÁSMO (PHO) II. STUPŇA VZ ČÄCHTICE-TEPLIČKA - VONKAJŠIA ČASŤ (PŘIBLIŽNÁ TRASA, ČÁSTOČNÉ PREVZATÁ Z ÚPN VÚC)

OCHRANNÉ PÁSMO (PHO) I. STUPŇA VZ KAMIEŇKA

OCHRANNÉ PÁSMO (PHO) II. STUPŇA VZ KAMIEŇKA

HYDROMELIORÁCIE - ZÁVLAHY (ZÁUJMOVÉ ÚZEMIE)

RÚROVÁ ZÁVLHOVÁ SIET' (HYDROMELIORÁCIE, Š.P.)

HYDROMELIORÁCIE - ODVODNENIE - ZDROJ ÚPN VÚC

OCHRANNÉ PÁSMO VODNÝCH TOKOV

ROZVOJOVÉ LOKALITY

REZERVNÉ ROZVOJOVÉ LOKALITY (VÝHLAD)

VODNÝ TOK

VÁŽSKA VODNÁ CESTA AGN - VÝHLAD VÚC

PRIEHRADA NA POTOKU, T.Č. ZANIESENÁ NÁPLAVAMI

HRANICA ZASTAVANÉHO ÚZEMIA K 1.1.1990 / NAVRHOVANÉ ROZŠÍRENIE ZAST. ÚZEMIA

HRANICA KATASTRA

HRANICA OKRESU

POZN.:

V grafickej časti ÚPN nie je zakreslené napojenie rozvojových lokalít OV1, OV2, V2 na inžinierske siete - z dôvodov, že plochy týchto lokalít nebudú zastavané v 1 etape, jedná sa o pomerne veľké lokality a nie je možné predpokladať, v ktorých častiach lokalít výstavba začne, ani presný charakter výstavby. S napojením týchto lokalít na inžinierske siete sa počíta, bude to ale predmetom riešenia ďalších stupňov projektovej dokumentácie (projekt pre ÚR / SP) pre konkrétne objekty. Pre tieto lokality nie sú zakreslené ani prípadné prekládky jestvujúcich sietí.

ZMENY A DOPLNKY č.1

LEGENDA

NÁVRH

ROZVOJOVÉ LOKALITY

NAVRHOVANÉ ROZŠÍRENIE ZASTAVANÉHO ÚZEMIA

SPLAŠKOVÁ KANALIZÁCIA BOŠÁCKEJ DOLINY - NÁVRH

ODKANALIZOVANIE 6 OBCÍ BOŠÁCKEJ DOLINY - PP DN 300 - GRAVITAČNÁ KANALIZÁCIA A HDPE DN 100 - VYTLAČNÉ POTRUBIA

NÁVRH

ROZVOJOVÉ LOKALITY

NAVRHOVANÝ AREÁL ČISTIČKY ODPADOVÝCH VÔD - ČOV

PARKOVACIA PLOCHA

SCHVALOVACIA DOLOŽKA

SCHVALOVACÍ ORGÁN:
OBEČNÉ ZASTUPITEĽSTVO TRENČIANSKE BOHUSLAVICE
ČÍSLO ÚZNESENIA: 5/2025
DÁTUM SCHVÁLENIA: 22.1.2025

DARINA JURIGOVÁ
STAROSTKA OBCI

PEČIATKA OBCI

ÚZEMNÝ PLÁN OBCI TREČIANSKE BOHUSLAVICE

ZMENY A DOPLNKY č. 1

OBSTARÁVATEĽ : OBEČ
TRENČIANSKE BOHUSLAVICE
OSO SZ SZ :
ING. MARTA SLÁMKOVÁ

SPRACOVATEĽ :
URBIZ s.r.o.
ZODPOVEDNÝ RIEŠITEĽ
ING. ARCH: ZDENA BRŽA

GRAFICKÉ SPRACOVANIE :
ING. MILAN HODAS

MIERKA : 1 : 5 000
DÁTUM : JANUÁR 2025

NÁVRH TECHNICKÉHO VYBAVENIA - VODNÉ HOSPODÁRSTVO

7