



ZMENY A DOPLNKY č.1

POZN. C: pre lokalitu OV1 - časť plochy tejto lokality sa nachádza v ochrannom pásme cesty I. triedy I/61, v rámci ochranného pásma cesty I/61 však nebude prebiehať výstavba žiadnych objektov, budú tu len zelené plochy, príp. spevnené plochy a všetky budovy v rámci tohto územia bude možné umiestniť až za ochranné pásmo cesty.

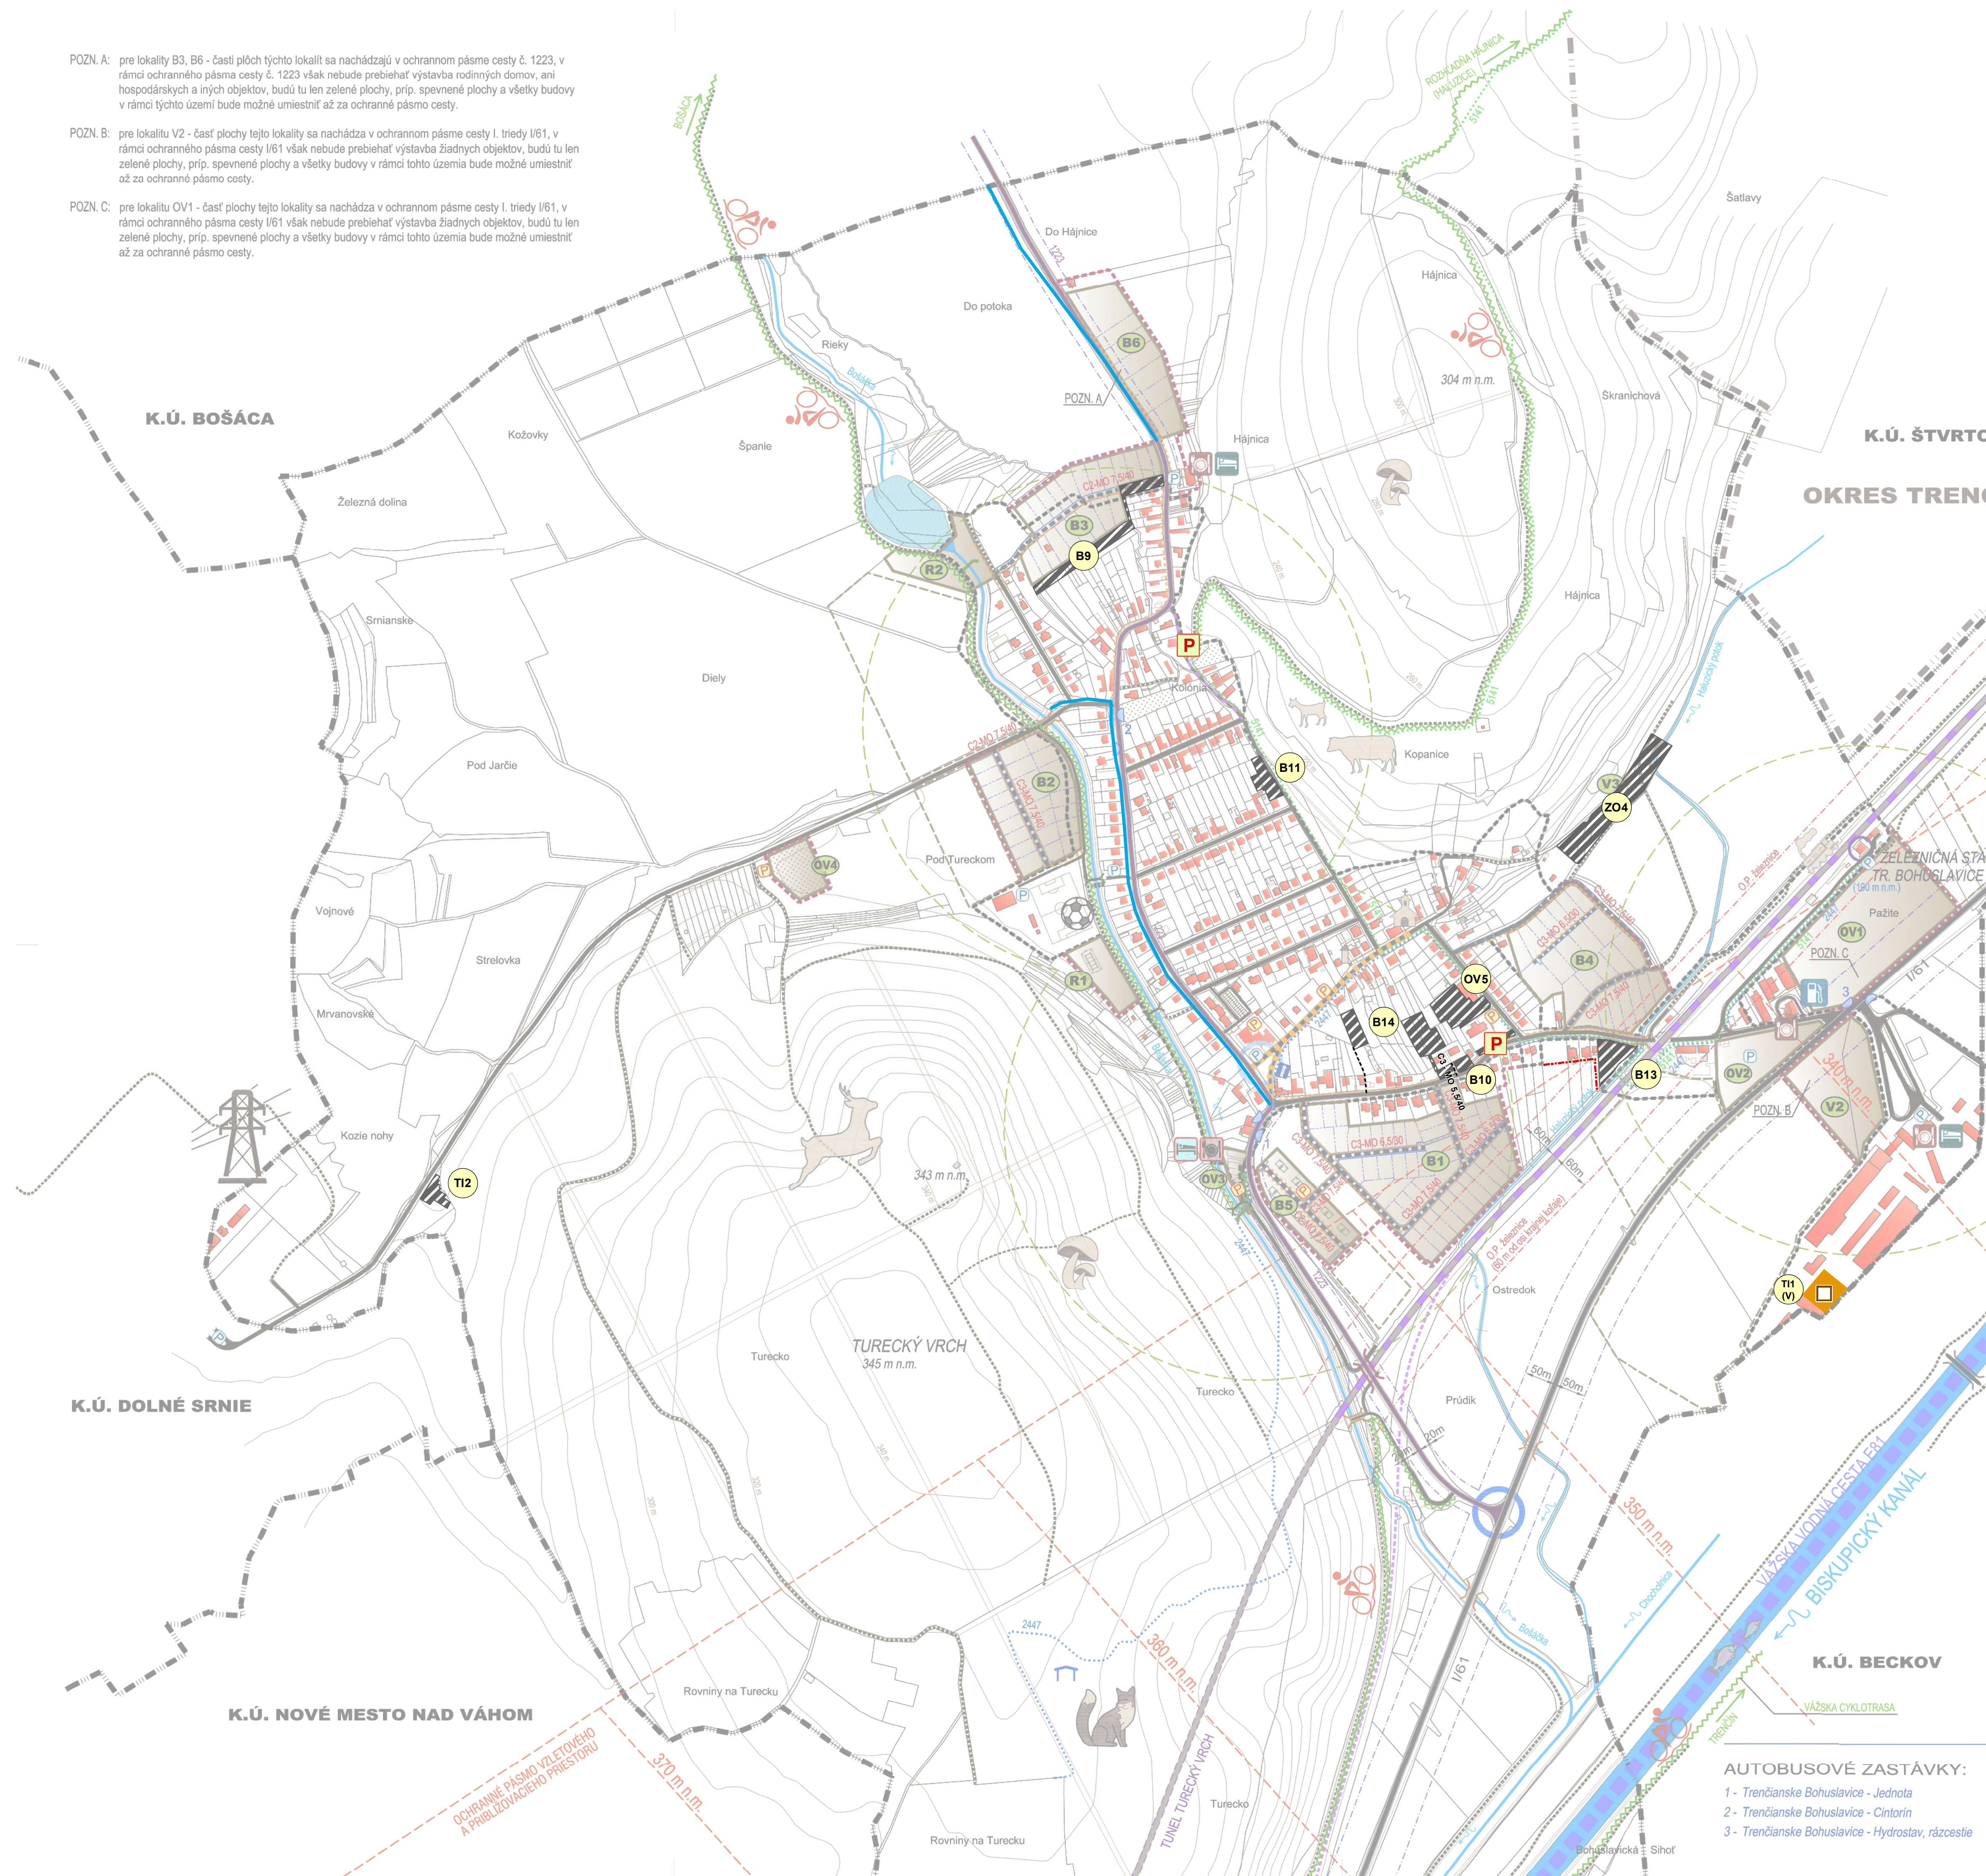

STAV	NÁVRH	
		CESTA I. TRIEDY
		CESTA III. TRIEDY
		MIESTNE KOMUNIKÁCIE SPEVNENÉ
		NEspeVNENÉ, POĽNÉ A LEsnÉ KOMUNIKÁCIE
		PešIE KOMUNIKÁCIE
		C3 FUNKČNÁ TRIEDA CESTY
		JEDNOSMERNÁ KOMUNIKÁCIA
		CENTRÁLNA OBECNÁ PešIA ZÓNA
		KOMUNIKÁCIA S OBMEDZENOU DOPRAVOU
		ČERPACIA STANICA POHONNÝCH HMŔT
		P PARKOVACIA PLOCHA
		ZASTÁVKÁ HROMADNEJ AUTOBUSOVEJ DOPRAVY, ČÍSLO ZASTÁVKY (PRE NÁZOV VÍD LEGENDU ZASTÁVOK)
		IZOCHRÓMA DOSTUPNOSTI AUTOBUSOVÝCH ZASTÁVOK (400 m)
		DOPRAVNÝ UZOL
		REFERENČNÝ UZOL
		ŽELEZNIČNÁ TRAŤ
		ŽELEZNIČNÝ TUNEL
		ŽELEZNIČNÁ STANICA
		ZRUŠENÁ TRASA ŽELEZNICE (V SÚČASNOSTI NÁSPY)
		CYKLOTRASA *
		ZNÁČENÁ TURISTICKÁ TRASA (FARBY PODĽA SKUTOČNÉHO ZNAČENIA)
		ČÍSLO TURISTICKEJ TRASY
		TURISTICKÝ PRÍSTREŠOK / ALTÁNKO
		MOST PRE AUTOBOMBY
		LÁVKA PRE PešIE
		PešÍ / CYKLISTICKÝ MOSTÍK - NÁVRH NOvéHO, RESP. REKONŠTRUKCIA JESTVUJÚCEHO
		AUTOBOMBOVÝ ŽELEZNIČNÝ NADJAZD
		BROD
		Reštaurácia
		UBYTOVANIE
		KAPLNKA - ARCHITEKTONICKÁ DOMINANTA OBCE
		OCHRANNÉ PÁSMO CIEST
		OCHRANNÉ PÁSMO ŽELEZNICE
		OCHRANNÉ PÁSMO VZLETOvéHO A PRÍBLÍŽOVACIEHO PRIESTORU LETISKÁ TREŇČÍN
		ROZVOJOVÉ LOKALITY
		REZERVNÉ ROZVOJOVÉ LOKALITY (VÝHLAD)
		JESTVUJÚCE OBJEKTY
		VODNÝ TOK
		VÁŽSKA VODNÁ CESTA AGN - VÝHLAD VÚC
		PRIEHRAĐA NA POTOKU, T.Č. ZANESENÁ NÁPLAVAMI
		HRANICA ZASTAVANÉHO ÚZEMIA K 1.1.1990 / NAVRHOVANÉ ROZŠÍRENIE ZAST. ÚZEMIA
		HRANICA KATASTRA
		HRANICA OKRESU

* POZN.: Jestvujúca cyklotrasa je vedená pozdĺž rieky Váh, na ľavom brehu v smere toku, cyklotrasa je ale mimo rozsahu výkresu, zakreslená je na výkresoch č. 2 a 8.

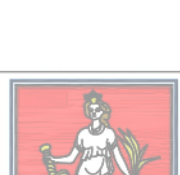OBSTARÁVATEL: Obec Trenčianske Bohuslavice Trenčianske Bohuslavice 135, 93 07 VYPRACOVÁTEL: Ing. arch. Róbert Kímle Ing. arch. Martin Fabian Ing. Ľuboš Balážovič KRAJ: Trenčiansky OKRES: Nové Mesto nad Váhom MIERKA: 1:5 000 FORMÁT: 8 A4 DÁTUM: 10 / 2016	SPRACOVÁTEĽ: Ing. arch. Rastislav Kočajda - autorizovaný architekt (1260AA)	 www.archpoint.sk , archpoint@archpoint.sk
  		

NÁVRH

	ROZVOJOVÉ LOKALITY
	NAVROVANÉ ROZŠÍRENIE ZASTAVANÉHO ÚZEMIA
	MIESTNE KOMUNIKÁCIE
	CYKLOTRASA

B9 ROZVOJOVÉ LOKALITY

ČOV NAVRHOVANÝ AREÁL ČISTIČKY ODPADOVÝCH VÔD - ČOV

P PARKOVACIA PLOCHA

SCHVALOVACIA DOLOŽKA

SCHVALOVACÍ ORGÁN:

OBECNÉ ZASTUPITELSTVO TREŇČIANSKE BOHUSLAVICE

ČÍSLO UZNESENIA: 5/2025

DÁTUM SCHVÁLENIA: 22 .1. 2025

DARINA JURIGOVÁ
STAROSTKA OBCE

PEČIATKA OBCE

OBSTARÁVATEL : OBEC TRENCIANSKE BOHUSLAVICE OSO SZ SZ : ING. MARTA SLÁMKOVÁ	SPRACOVATEL : URBIZ s.r.o. ZODPOVEDNÝ RIŠITEĽ: ING. ARCH: ZDENA BRŽÁ	GRAFICKÉ SPRACOVANIE : ING. MILAN HODAS	MIERKA : 1 : 5 000 DÁTUM : JANUÁR 2025
NÁZOV VÝKRESU : NÁVRH VEREJNÉHO DOPRAVNÉHO VYBAVENIA			4