

TRENČIANSKE BOHUSLAVICE



ÚPN-O

ZMENY A DOPLNKY č.1

LEGENDA

STAV	NÁVRH
	ÚZEMIE OBYTNÉ - RODINNÉ DOMY A CHATY, ICH DVORY
	ÚZEMIE OBYTNÉ - BYTOVÉ DOMY, PLOCHY PRÍSLUŠAJÚCE K B0 * vč poz. č. 1
	ÚZEMIE OBYTNÉ - VÝSTAVBA V PRIELUKKACH JESTVUJÚCEJ ZASTAVBY
	REZERVNÁ PLOCHA PRE ROZVOJ BYŤANIA (VÝHLAD)
	HOSPODÁRSKE OBJEKTY PRI RD, GARÁŽE, ALTÁNKY A POD.
	ÚZEMIE A OBJEKTY OBČANSKEJ VYBAVENOSTI
	ÚZEMIE ZMIEŠANÉ - BYVANIE A OBČANSKA VYBAVENOSŤ (CENTRÁLNA ZÓNA)
	PLOCHA NA ROZŠÍRENIE OBECNÉHO CENTRA (VEREJNÉ PRIESTRANSTVO)
	ÚZEMIE A OBJEKTY VÝROBY, SKLADOV, PLOCHY TI A POD.
	REZERVNÁ PLOCHA PRE ROZVOJ VÝROBY, SKLADOV A POD. (VÝHLAD)
	ÚZEMIE OBCHODNO-ADMINISTRATÍVNO-SKLADOVÉ
	REZERVNÁ PLOCHA PRE ÚZEMIE OBCHODNO-ADMINISTRATÍVNO-SKLADOVÉ (VÝHLAD)
	PLOCHA BETONÁRY
	ÚZEMIE REKREAČNÉ
	REZERVNÁ PLOCHA PRE VÝSTAVBU REKREAČNO-ODDYCHOVÝCH RODINNÝCH CHATIEK (VÝHLAD)
	ÚZEMIE SÚKROMNEJ ZELENÉ, SADOV, ZÁHRAD
	ÚZEMIE VEREJNEJ ZELENÉ
	ÚZEMIE POLOVEREJNEJ ZELENÉ - ZELENÍ PRI SÚKR. OBJEKTOCH OV, BYT. DOMOCH A POD.
	ÚZEMIE ZELENÉ - ZÁHRADKÁRSKA OSADA, OVOCNÝ SAD SO ZÁHR. CHATKAMI
	ZÁHRADKÁRSKA OSADA 1 - PLOCHA NA VÝSTAVBU ZÁHR. CHATIEK (SO ZASTAVANOU PLOCHOU DO 25 M2)
	ZÁHRADKÁRSKA OSADA 2 - VÝSTAVBA ZÁHR. CHATIEK - ROZTRUSENÉ ZASTAVBE (CHATKY DO 25 M2)
	CINTORÍN
	TRVALO TRÁVNATÉ PORASTY
	NEPLODNÁ PÓDA, SVAHY, KROVINY, SKAL. PÔDKY A POD.
	LESNÝ PORAST
	OCHRANNÁ BARIÉROVÁ ZELEN
	ORNÁ PÓDA
	PLOCHA NA ŤAŽBU ŠTRKY A PIESKU
	CHRÁNENÉ ÚZEMIA - PRÍRODNÉ REZERVÁCIE (PR)
	ÚZEMIA EURÓPSKEHO VÝZNAMU (EV) NATURA 2000
	CESTY I. A II. TŘEDY
	MIESTNE KOMUNIKÁCIE SPEVNENÉ
	JEDNOSMERNÁ KOMUNIKÁCIA
	CENTRÁLNA OBECNÁ PĚŠIA ZÓNA
	PODPORENÁ PARKOVÝMI ÚPRAVAMI, PRVKAMI DROBNEJ ARCHITECTURY, ZARIADENAMI OV
	ČERPAČIA STANICA POHONNÝCH HMOT

	PARKOVACIA PLOCHA
	ZASTÁVKA HROMADNEJ AUTOBUSOVEJ DOPRAVY
	IZOCHROMA DOSTUPNOSTI AUTOBUSOVÝCH ZASTÁVK (400 m)
	DOPRAVNÝ UZOL
	REFERENČNÝ UZOL
	ŽELEZNICNÁ TRÁŤ
	ŽELEZNICNÝ TUNEL
	ŽELEZNICNÁ STANICA
	ZRÚŠENÁ TRASA ŽELEZNICE (V SÚČASNOSTI NÁSPY)
	PLYNOVOD VYSOKOTLAKÝ (VTL)
	REGULAČNÁ STANICA PLYNU VTL / STL
	CYKLOTRASA
	ELEKTRICKÁ STANICA BOŠÁČA
	ELEKTRICKÉ VEDENIE NADZEMNÉ VN - 400 kV
	ELEKTRICKÉ VEDENIE NADZEMNÉ VN - 110 kV
	ELEKTRICKÉ VEDENIE NADZEMNÉ VN - 22 kV
	ELEKTRICKÉ VEDENIE PODZEMNÉ VN - 22 kV
	ZRÚŠENÉ ČASTI JESTV. TRASY EL. VEDENIA VN 22 kV
	PREKLÁDKA VZDUŠ. EL. VEDENIA VN 22 kV DO ZEME
	TRAFOSTANICA, NÁVRH KIOSKOVA TRAFOSTANICA
	ZVÝŠENIE VÝKONU JESTVUJÚCICH TS, RESP. JEJ NAHRADENIE NOVOU KIOSKOVOU
	VODNÝ ZDROJ
	ZDROJ ÚŽITKOVEJ VODY PRE AREÁL HYDROSTAVU
	VODOJEM
	ČERPAČIA STANICA VODOVODNÁ
	TECHNICKÁ STANICA VODOVODU
	NAVROHOVANÝ AREÁL ČISTIČKY ODPADOVÝCH VÔD - ČOV
	HLAVNÁ KANALIZAČNÁ VEŤVA - NÁVRH FIRMY DAGE SLOVAKIA
	OKANALIZOVANIE 6 OBČI BOŠÁČKEJ DOLINY - PVC DN 1200
	KAPALKÁ - ARCHITEKTONICKÁ DOMINANTA OBCE
	ZVONICA
	SOCHÁRSKE DIELO
	NÁRODNÁ KULTÚRNA PAMiatKA
	DETSKÉ HRISKO (NÁVRH NOVÝCH HRISIEK, RESP. REKONŠTRUKCIE JESTVUJÚCICH)
	ŠPORTOVÉ MULTIFUNKČNÉ HRISKO
	PĚŠÍ CYKLISTICKÝ MOSTÍK - NÁVRH NOVÉHO, RESP. REKONŠTRUKCIE JESTVUJÚCEHO
	BYVALÁ SKLADKA - UPRAVENÁ, PREKRYTÁ TERÉNNÝMI ÚPRAVAMI
	ZBERNÝ DVOR ODPADU - PROVIZORIN
	NOVÝ ZBERNÝ DVOR ODPADU A OBECNÉ KOMPOSTOVSKO
	EVIDOVANÁ ENVIRONMENTÁLNA ZÁŤAŽ - AREÁL HYDROSTAVU
	TELEVÍZNY A ROZHLASOVÝ STOŽAR TOWERCOM
	RESTAURÁCIA
	UBYTOVANIE
	OZNAČENIE VRCHU S NADMORSKOU VÝŠKOU
	TURISTICKÁ ROZHĽADNÁ (NA VRCHU TURKOCKO)
	OCHRANNÉ PÁSMA VŠETKÝCH DRUHOV
	OCHRANNÉ PÁSMA VZLETOVÉHO A PRÍBLIŽOVACIEHO PRIESTORU LETISKÁ TREŇČÍN
	OCHRANNÉ PÁSMA (PHO) I. STUPNÁ VZ ŠTVRTOK NAD VÁHOM
	OCHRANNÉ PÁSMA (PHO) II. STUPNÁ VZ ŠTVRTOK - VNUTORNÁ ČASŤ
	OCHRANNÉ PÁSMA (PHO) II. STUPNÁ VZ ŠTVRTOK - VONKAJŠIA ČASŤ
	OCHRANNÉ PÁSMA (PHO) II. STUPNÁ VZ ČASŤČISTEJTEPLUČKA - VONKAJŠIA ČASŤ
	(PRÍBLIŽNÁ TRASA, ČASŤOČNE PREVÍZATÁ Z ÚPN VÚC)
	OCHRANNÉ PÁSMA (PHO) I. STUPNÁ VZ KAMENKA
	OCHRANNÉ PÁSMA (PHO) II. STUPNÁ VZ KAMENKA
	VÝHRADNÉ LOŽISKO (DP) 630 - NOVÉ MESTO NV, ŠTRKOPIESKY A PIESKY
	HRANICE BPEJ, ČÍSLO BPEJ/BONTNÁ SK. PÓDY
	VODNÝ TOK
	VÁŽSKÁ VODNÁ CESTA AGN - VÝHLAD VÚC
	PRIEHRADA NA POTOKU, ZANESENÁ NÁPLAVAMI - NÁVRH NA VYČISTENIE
	HRANICA ZASTAVANÉHO ÚZEMIA K 1.1.1990 / NAVROHOVANÉ ROZŠÍRENIE ZAST. ÚZEMIA
	HRANICA KATASTRA
	HRANICA OKRESU
	ROZVOJOVÉ LOKALITY
	VEREJNOPROSPEŠNÉ STAVBY


	POZN. Č. 1:
	POZN. Č. 2:
	POZN. Č. 3:

	POZN. Č. 1:
	POZN. Č. 2:
	POZN. Č. 3:

	POZN. Č. 1:
	POZN. Č. 2:
	POZN. Č. 3:

OBSTARÁVATEL: Obec Trenčianske Bohuslavice Trenčianske Bohuslavice 135, 913 07 VÝKONČOVÁ: Ing. arch. Robert Kímle Ing. arch. Martin Fabian Ing. arch. Ľuboš Balazovič	SPRACOVATEL: Ing. arch. Rastislav Kojača - autorizovaný architekt (1260AA) www.archpoint.sk, archpoint@archpoint.sk	
KRAJ: Trenčiansky OKRES: Nové Mesto nad Váhom MIERKA: 1:5 000 FORMAT: 15 A4 DÁTUM: 10 / 2016 NÁZOV VÝKRESU: KOMPLEXNÝ VÝKRES PRIESTOROVÉHO USPORIADANIA A FUNKČNÉHO VYUŽÍVANIA ÚZEMIA S VYZNAČENOU ZÁVÄZNOU ČASŤOU RIEŠENIA A VPS		

OBSTARÁVATEL: OBEC TRENČIANSKE BOHUSLAVICE OSO 92 52: ING. MARTA SLÁMKOVÁ NÁZOV VÝKRESU:	SPRACOVATEL: URBIZ s.r.o. ZODPOVEDNÝ RIŠITEĽ ING. ARCH: ZDENA BRŽA	GRAFICKÉ SPRACOVANIE: ING. MILAN HODAS	MIERKA: 1 : 5 000 DÁTUM: JANUÁR 2025
KOMPLEXNÝ VÝKRES PRIESTOROVÉHO USPORIADANIA A FUNKČNÉHO VYUŽÍVANIA ÚZEMIA S VYZNAČENOU ZÁVÄZNOU ČASŤOU RIEŠENIA A VPS			2

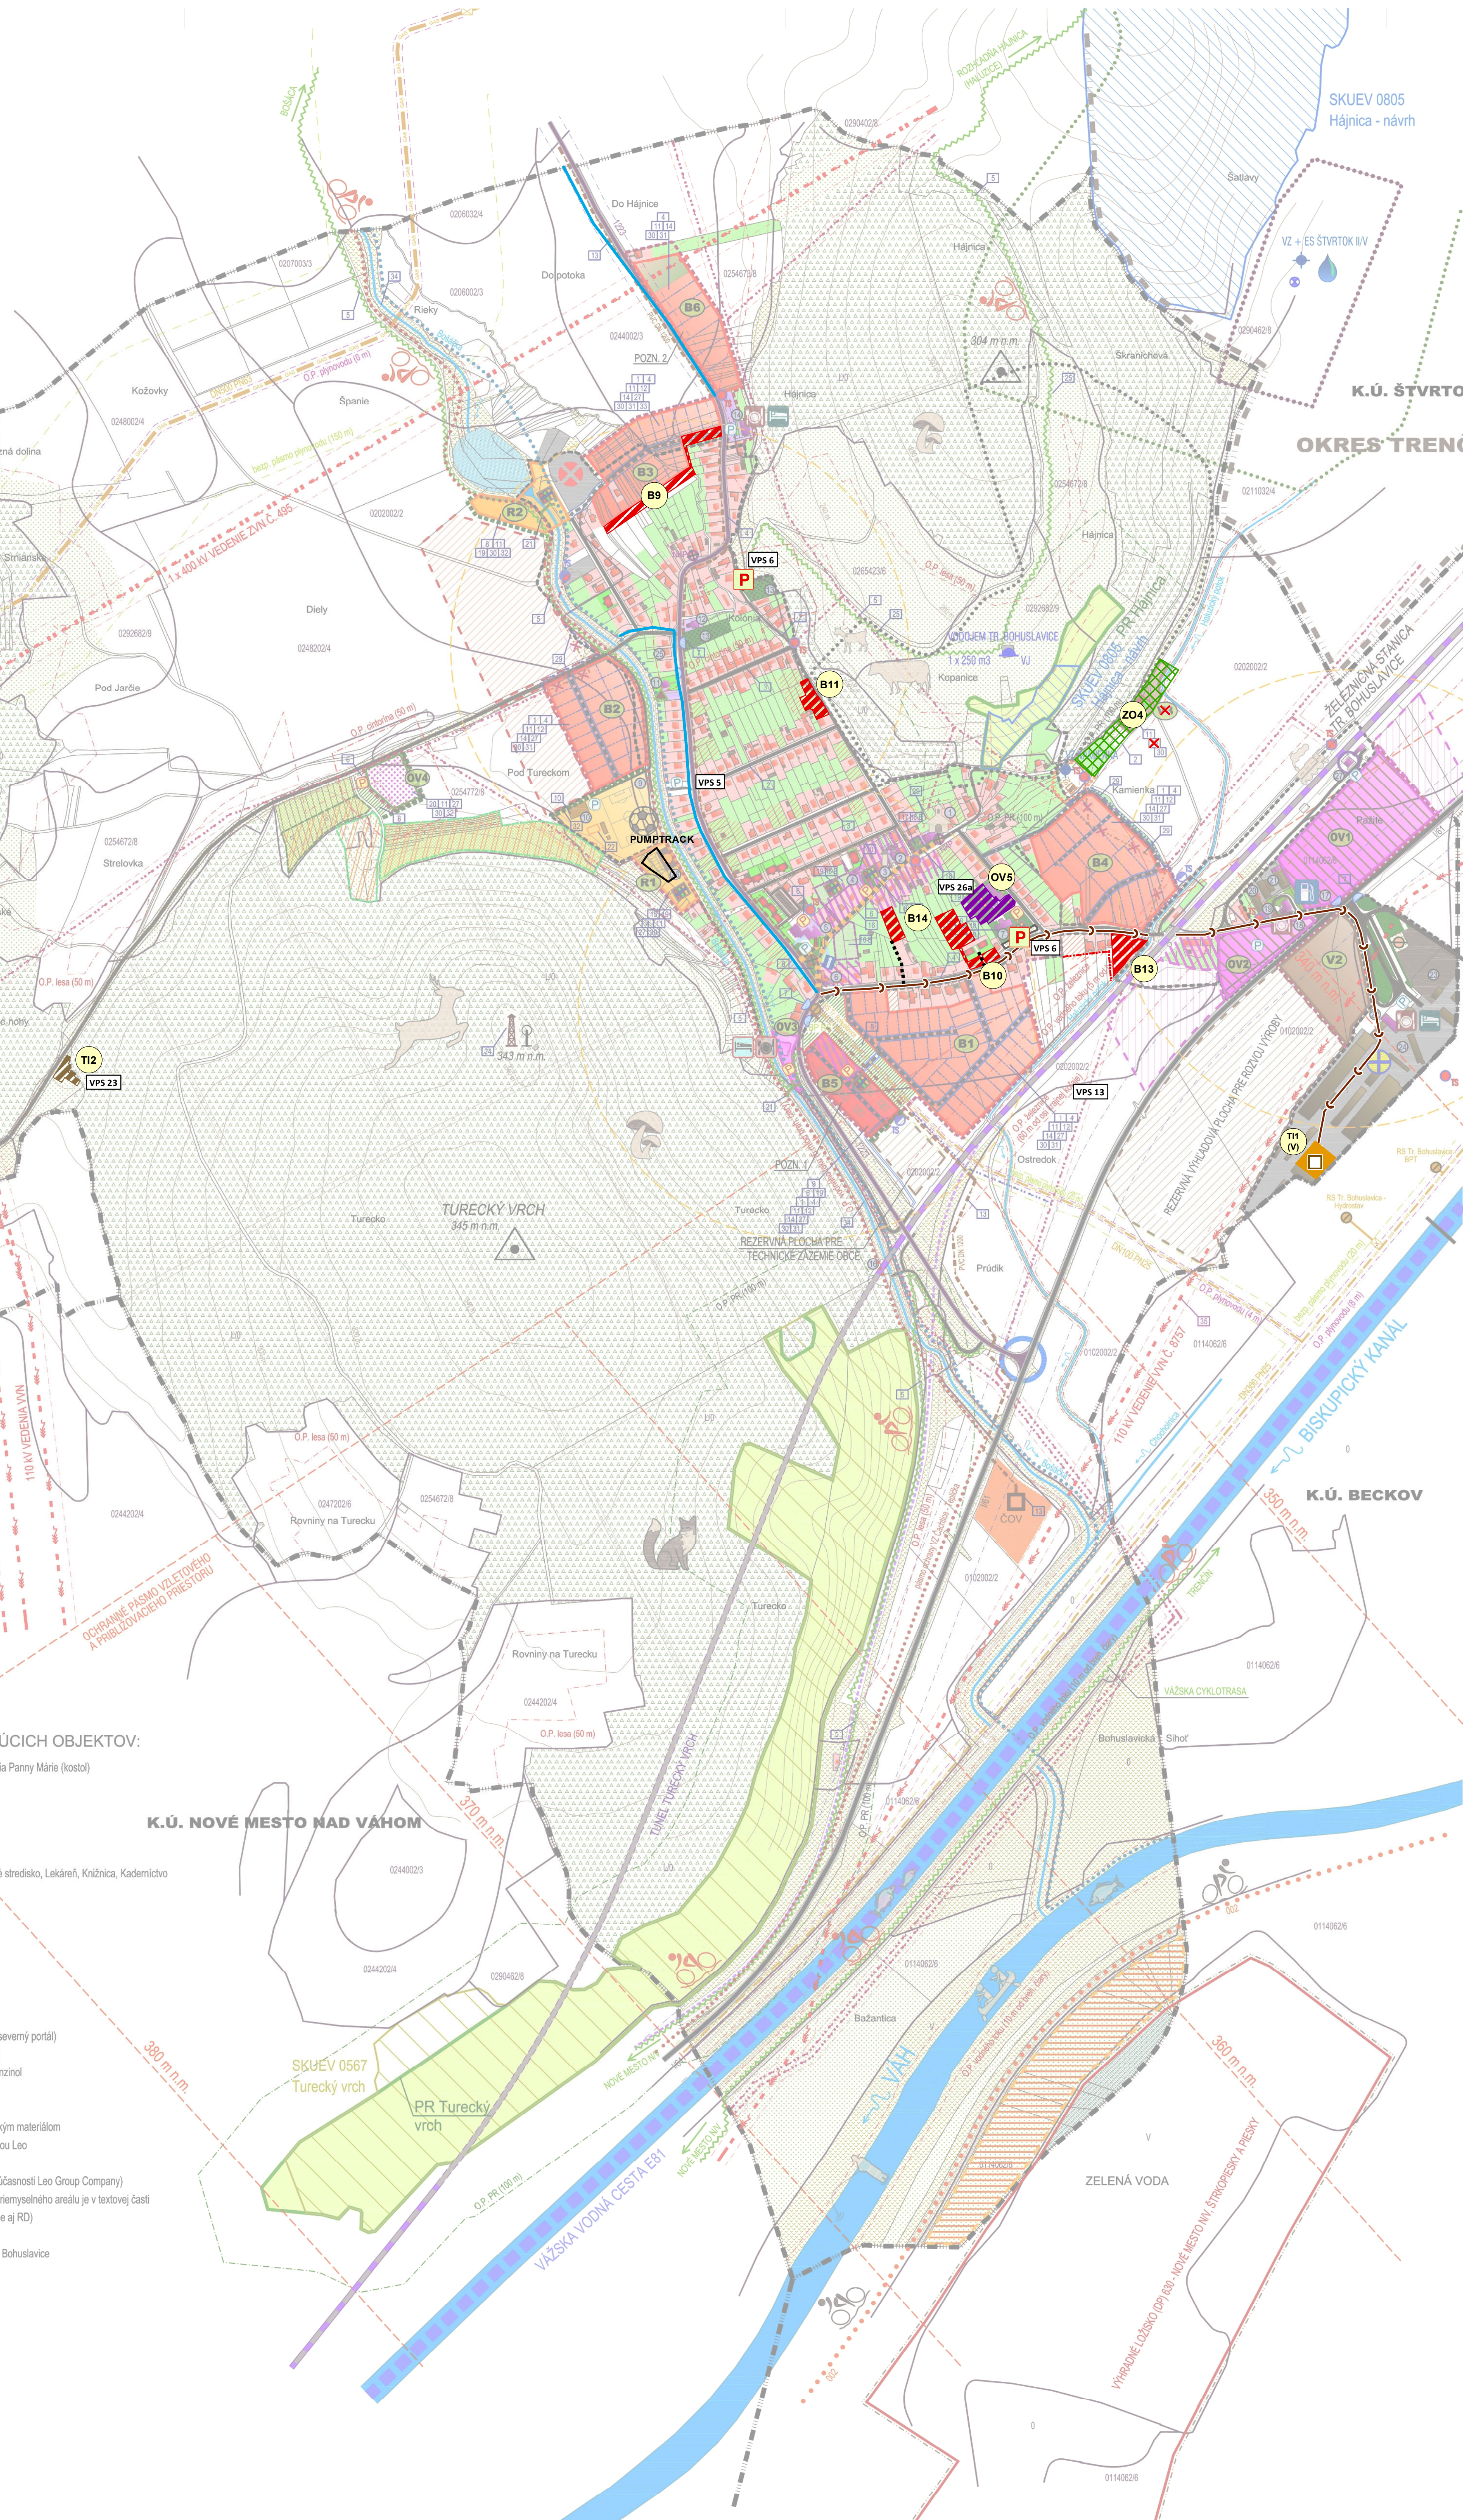

ZMENY A DOPLNKY č.1

LEGENDA

NÁVRH

	ÚZEMIE OBYTNÉ - RODINNÉ DOMY
	ÚZEMIE A OBJEKTY OBČANSKEJ VYBAVENOSTI
	ÚZEMIE A OBJEKTY VÝROBY, SKLADOV, PLOCHY TI A POD.
	ZÁHRADKÁRSKA OSADA

NÁVRH

	NAVROHOVANÉ ROZŠÍRENIE ZASTAVANÉHO ÚZEMIA
	MIESTNE KOMUNIKÁCIE
	CYKLOTRASA
	PARKOVACIA PLOCHA

NÁVRH

	NAVROHOVANÝ AREÁL ČISTIČKY ODPADOVÝCH VÔD - ČOV
	SPLAŠKOVÁ KANALIZÁCIA BOŠÁČKEJ DOLINY - NÁVRH OKANALIZOVANIE 6 OBČI BOŠÁČKEJ DOLINY
	ROZVOJOVÉ LOKALITY
	JAV NA ZRÚŠENIE
	VEREJNOPROSPEŠNÉ STAVBY

SCHVÁLJOVACIA DOLOŽKA SCHVÁDJOVACÍ ORGÁN: OBECNÉ ZASTUPITEĽSTVO TRENČIANSKE BOHUSLAVICE ČÍSLO USNESENIA: 5/2025 DÁTUM SCHVÁLENIA: 22.1.2025	DARINA JURICOVÁ STAROSTKA OBCE	PEČIATKA OBCE
---	-----------------------------------	---------------

OBSTARÁVATEL: OBEC TRENČIANSKE BOHUSLAVICE OSO 92 52: ING. MARTA SLÁMKOVÁ NÁZOV VÝKRESU:	SPRACOVATEL: URBIZ s.r.o. ZODPOVEDNÝ RIŠITEĽ ING. ARCH: ZDENA BRŽA	GRAFICKÉ SPRACOVANIE: ING. MILAN HODAS	MIERKA: 1 : 5 000 DÁTUM: JANUÁR 2025
KOMPLEXNÝ VÝKRES PRIESTOROVÉHO USPORIADANIA A FUNKČNÉHO VYUŽÍVANIA ÚZEMIA S VYZNAČENOU ZÁVÄZNOU ČASŤOU RIEŠENIA A VPS			2