


TRENČIANSKE BOHUSLAVICE



ÚPN-O

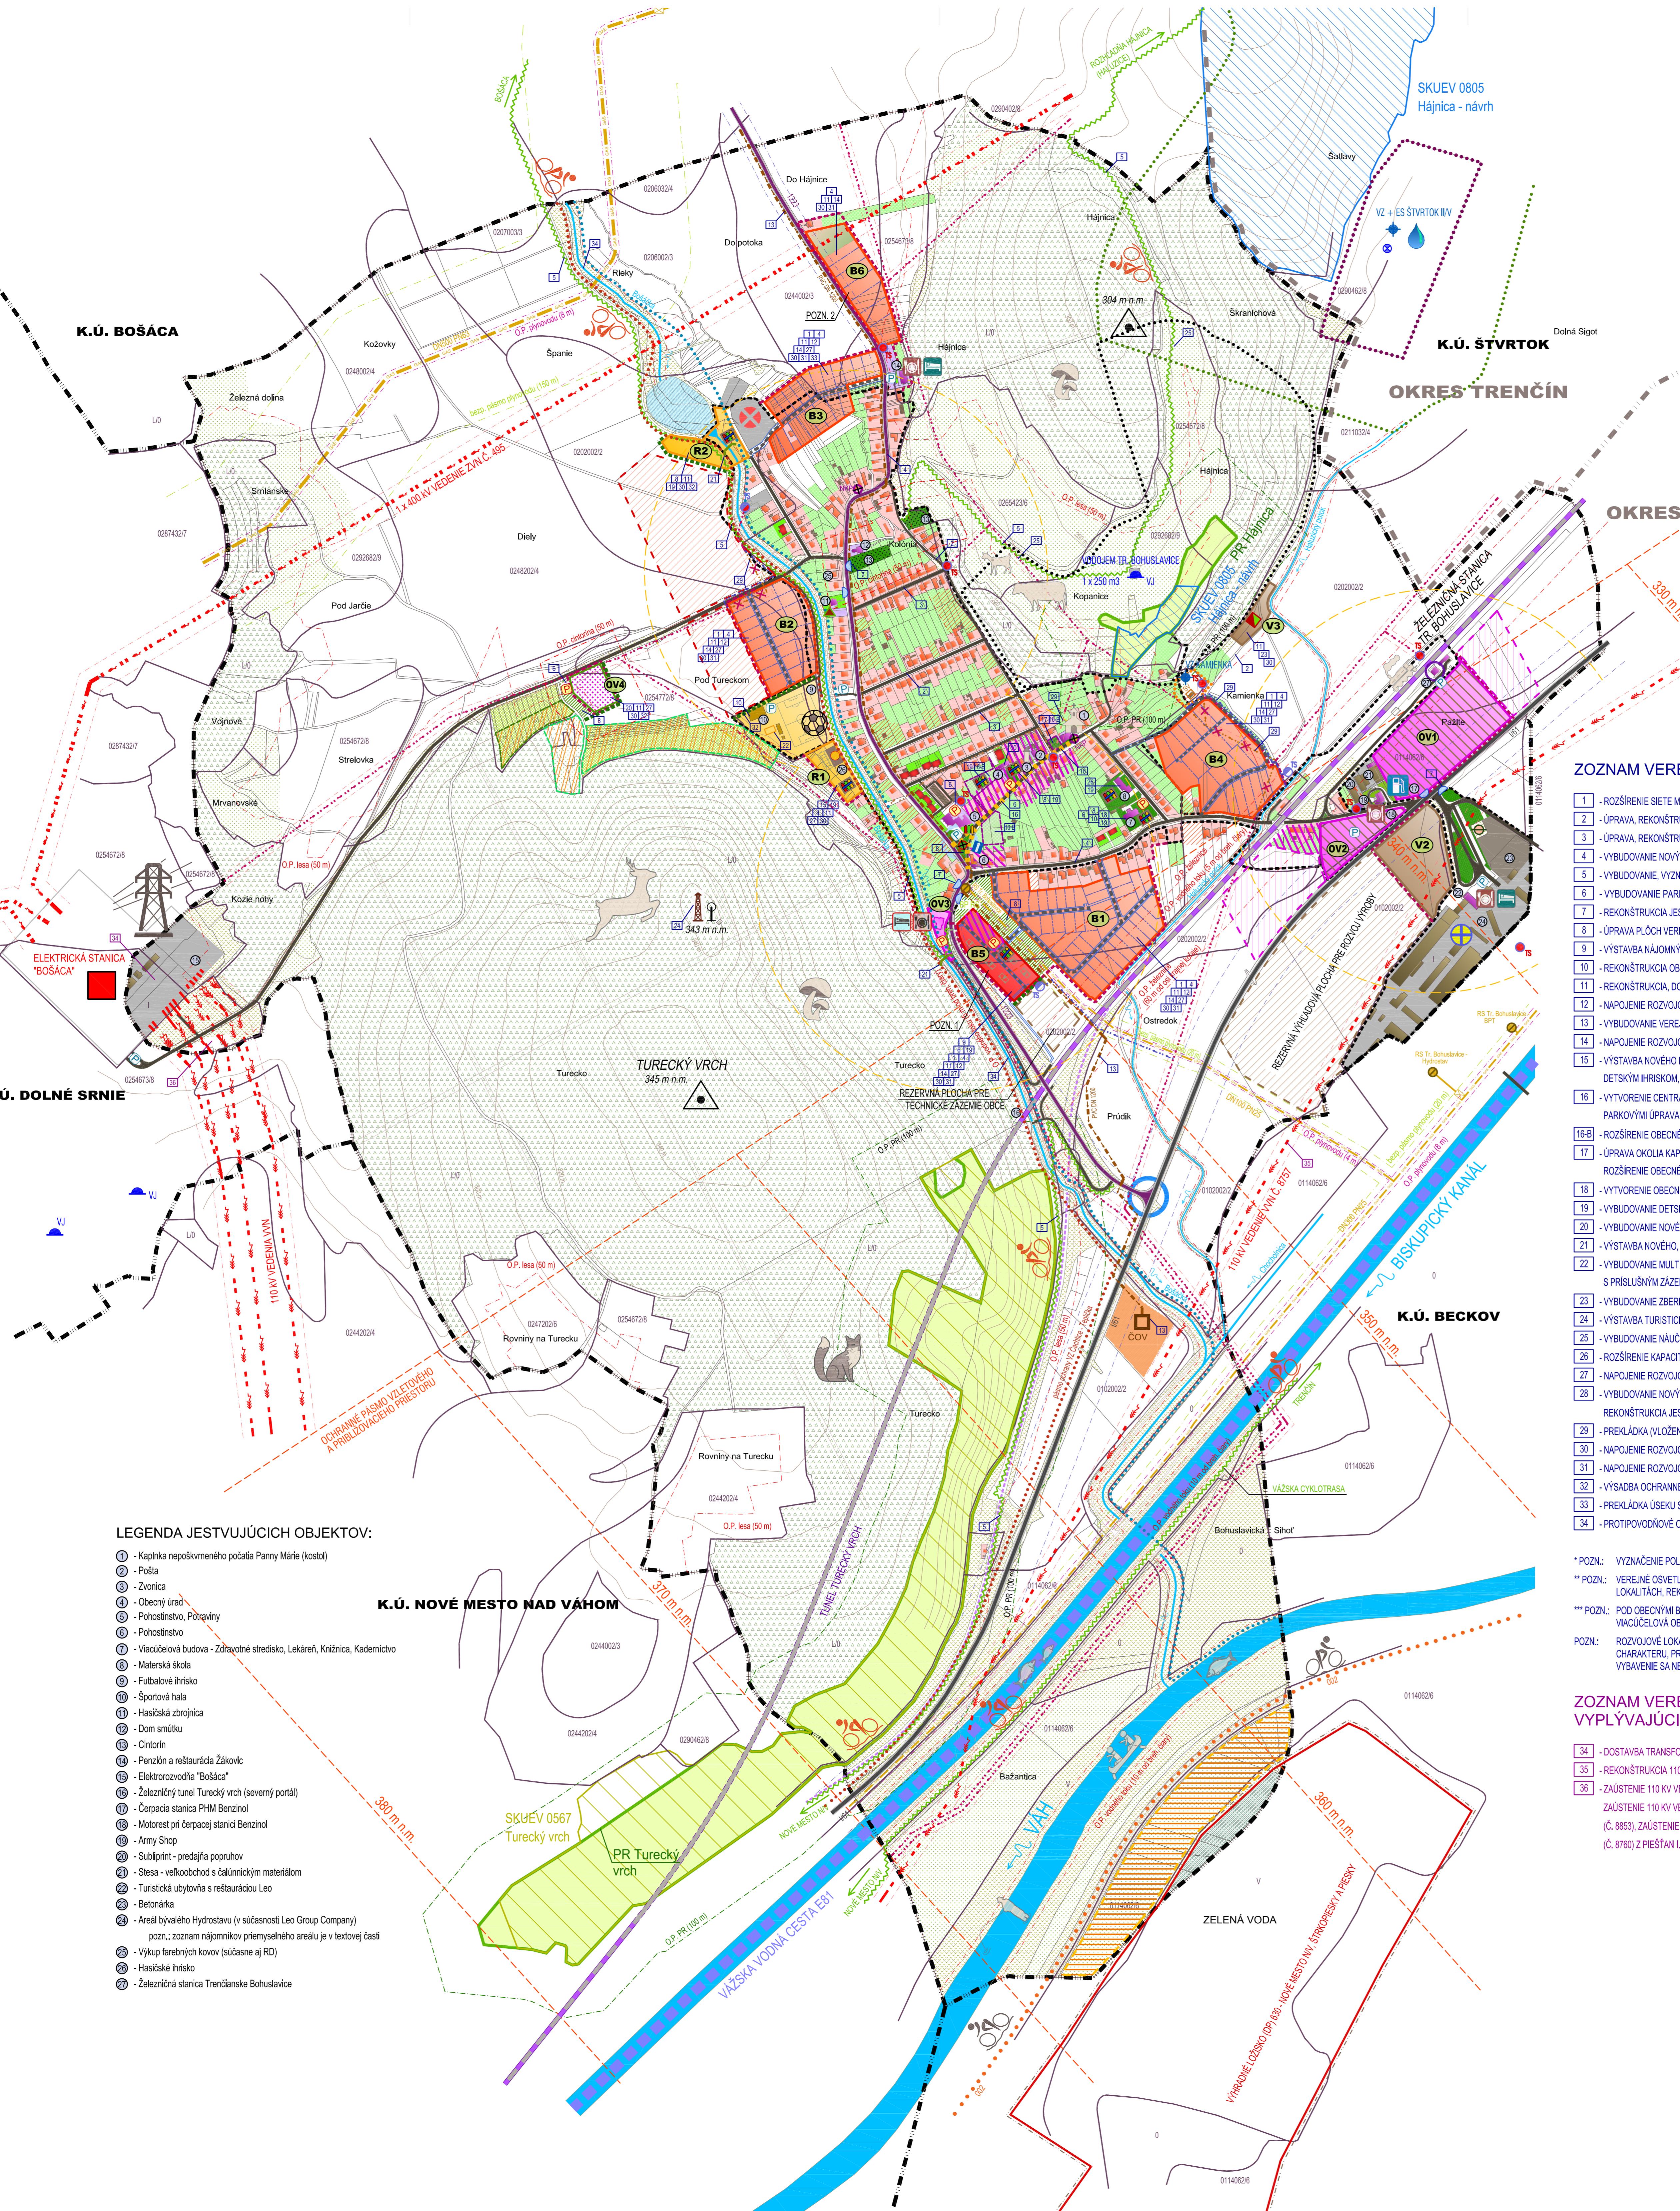

OBSTARATEĽ:	Obec Trenčianske Bohuslavice Trenčianske Bohuslavice 135, 913 07	SPRACOVATEĽ:	Ing. arch. Rastislav Kočajda - autorizovaný architekt (1260A)
VÝPRAVCOVÁ:	Ing. arch. Robert Kmíle Ing. arch. Martin Fabian Ing. Luboš Balážovič		
KRAL:	Trenčiansky		
OKRES:	Nitra - Nové Mesto nad Váhom		
MÍRKA:	15 600		
FORMAT:	15 A4		
DÁTUM:	10 / 2016		
NÁZOV:	KOMPLEXNÝ VÝKRES PRIESTOROVÉHO USPORIADANIA A FUNKCného VYUžÍVANIA ÚZEMIA S VYZNAČENOU ZÁVADNou ČASŤOU RIESENIA A VPS		
archpoint	www.archpoint.sk, archpoint@archpoint.sk		