



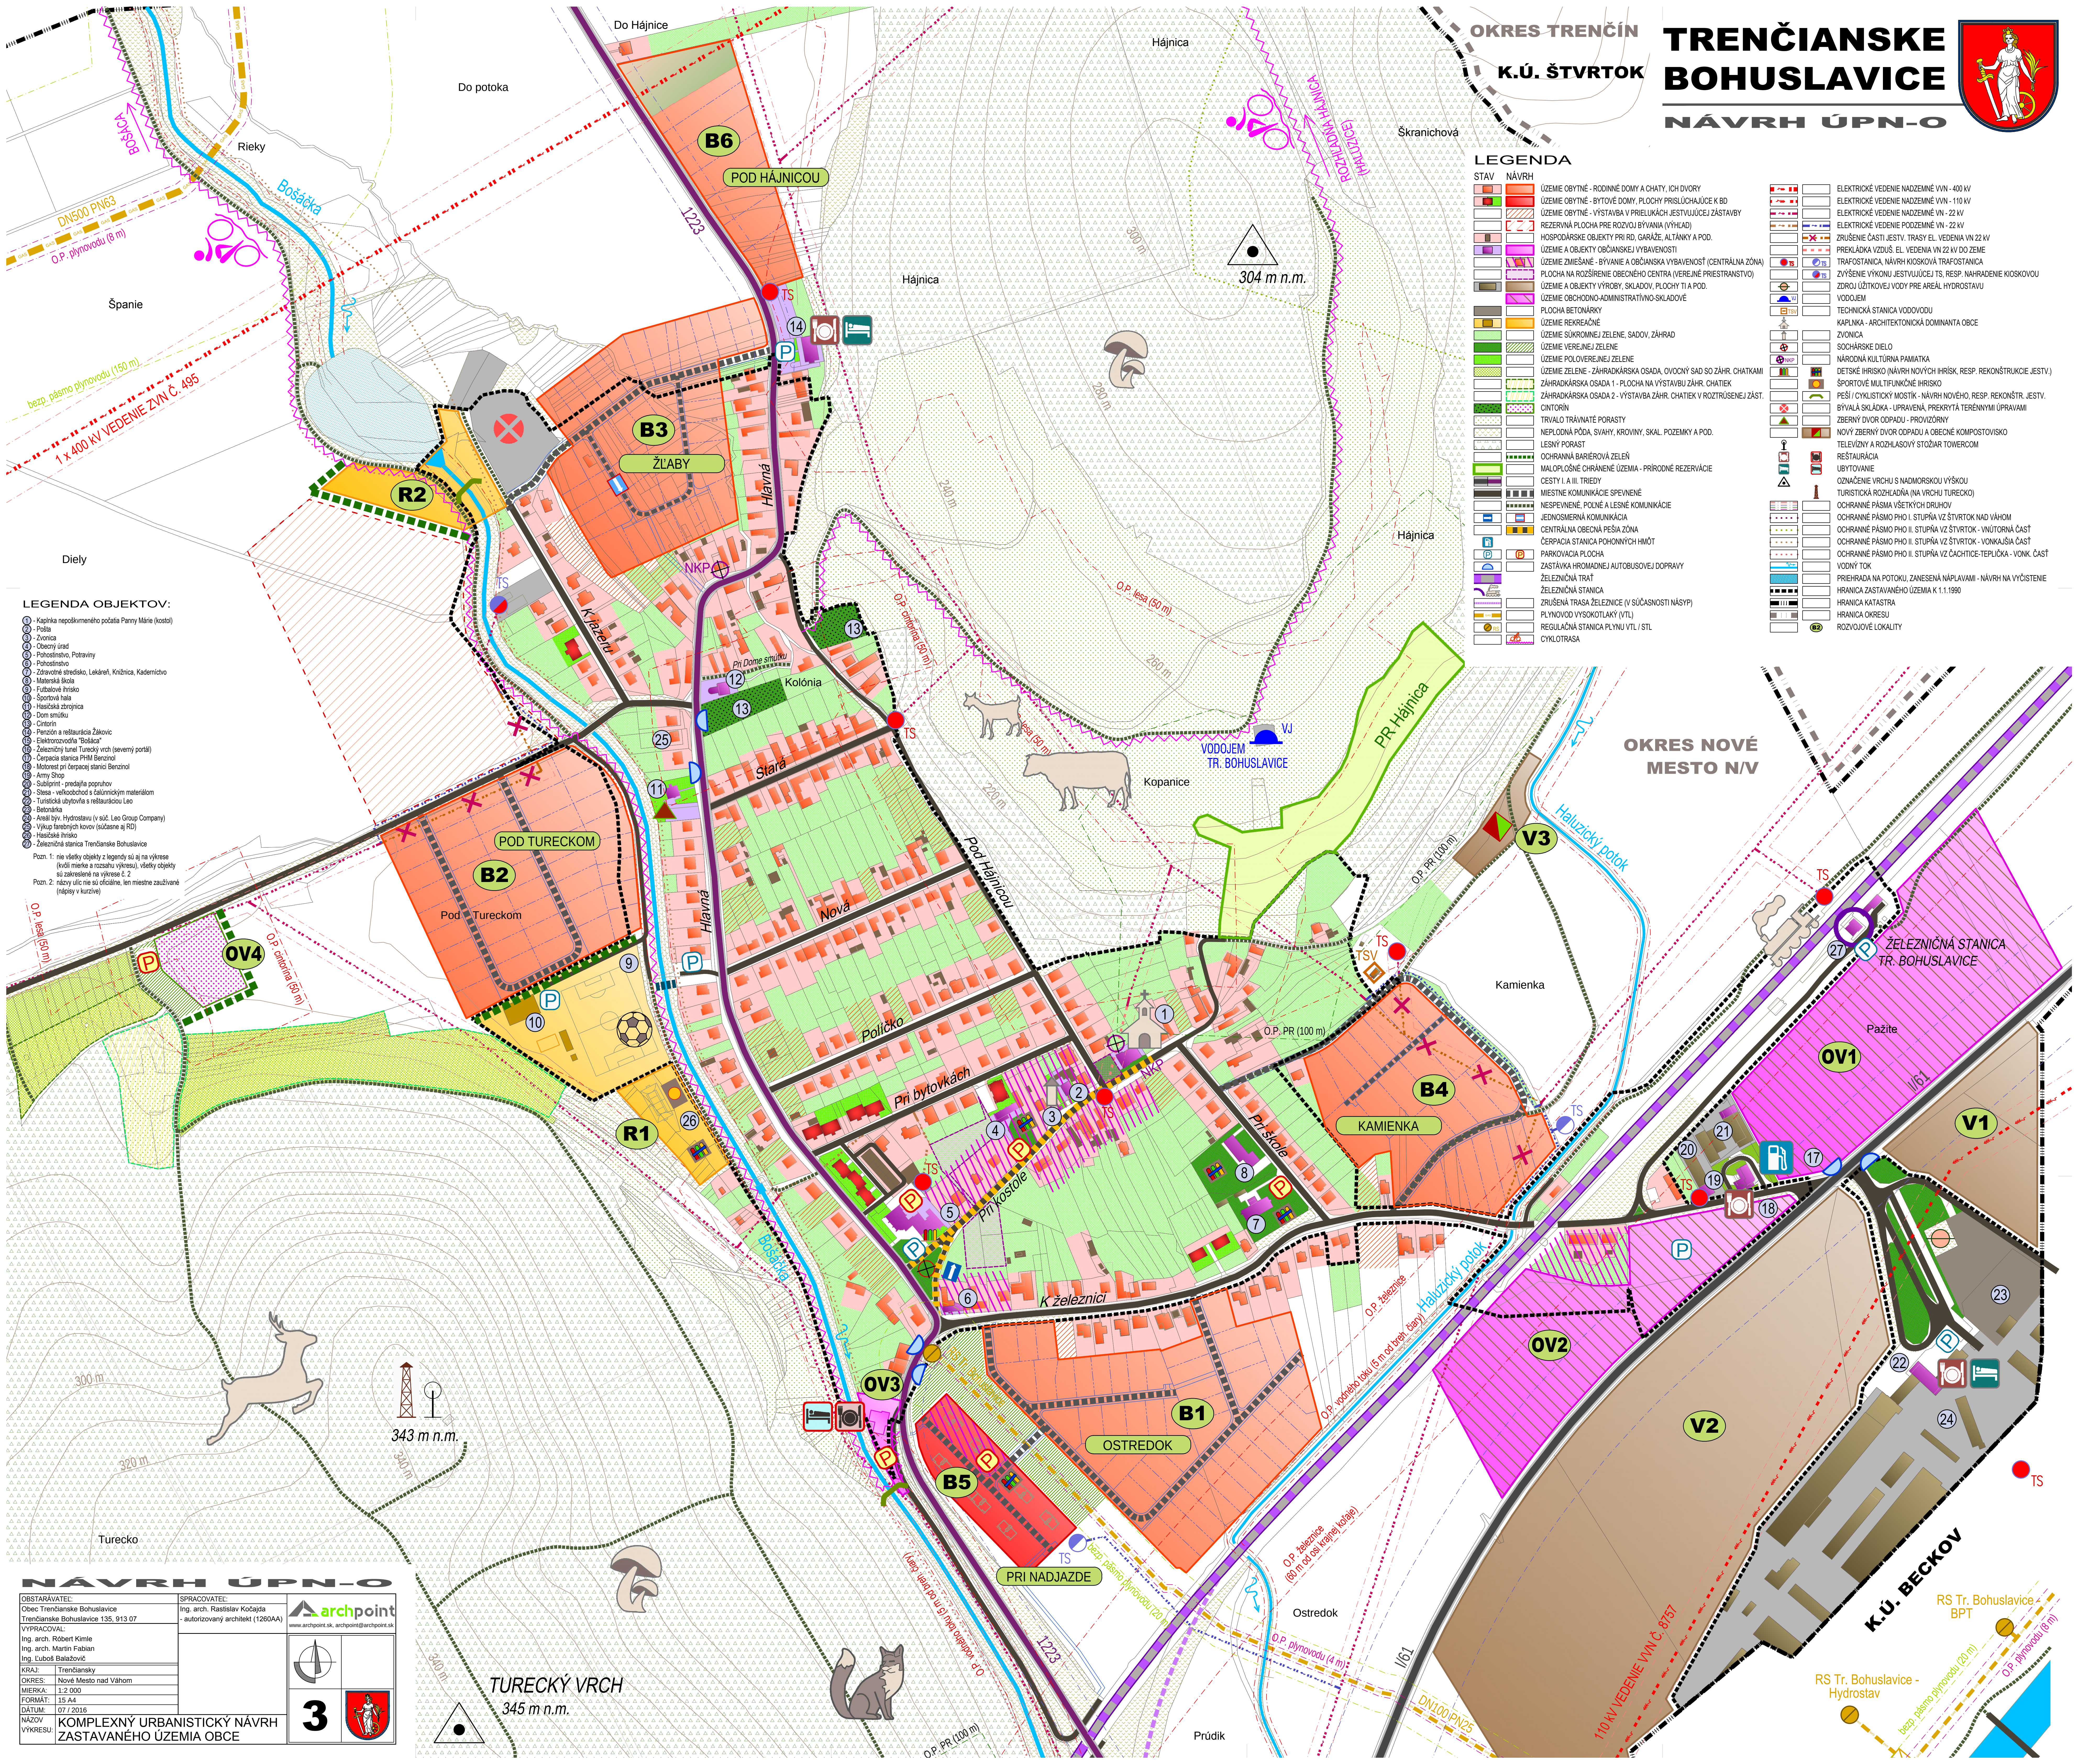

TRENČIANSKE BOHUSLAVICE

NÁVRH ÚPN-O

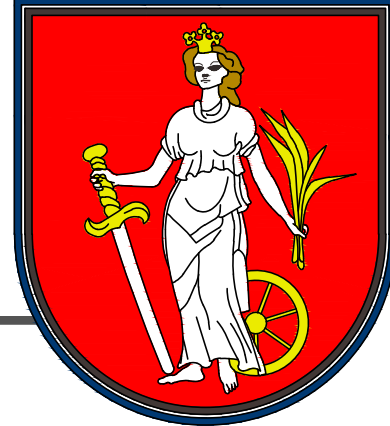

OKRES TRENČÍN
K.Ú. ŠTVRTOK

LEGENDA

STAV	NÁVRH	
		ÚZEMIE OBYTNÉ - RODINNÉ DOMY A CHATY, ICH DVORY
		ÚZEMIE OBYTNÉ - BYTOVÉ DOMY, PLOCHY PRÍSLUŠAJÚCE
		ÚZEMIE OBYTNÉ - VÝSTAVBA / PRIELUKA JESTVUJÚCE
		REZERVNÁ PLOCHA PRE ROZVOJ VÝHODY (VÝHLAD)
		HOSPODÁRSKE OBJEKTY PRI RD, GÁŤA, ALTANKY A POD
		ÚZEMIE A OBJEKTY OBYVNÝCH VÝHODNOSTÍ
		ÚZEMIE ZMIEŠANÉ - BYTNÉ A OBYVNÁ VÝHODNOST (ST. PLOCHA NA ROZŠÍRENIE OBYČHOHO CENTRA /VEREJNE PR. PLOCHA NA ÚZEMIE VÝROBY, SKLADOV, PLOCHY TI A POD.
		ÚZEMIE OBCHODNO-ADMINISTRATÍVNO-SKLADOVÉ
		PLOCHA BETÓNČNÁ
		ÚZEMIE REKREAČNÉ
		ÚZEMIE SOKRMOJNE, ZELENÉ, SADOV, ZÁHRAD
		ÚZEMIE VEREJNÉ, ZELENÉ
		ÚZEMIE POLIOVERENÉ, ZELENÉ
		ÚZEMIE ZELENÉ - ZÁHRADKÁ OSADA, OVOCNÝ SÁD SO
		ZÁHRADKÁ OSADA 1 - PLOCHA NA VÝSTAVBU ZÁHR.
		ZÁHRADKÁ OSADA 2 - VÝSTAVBA ZÁHR. CHATEK V RD
		CENTRUM
		TRIVLO TRÁVNATÉ PORASTY
		NEPLODINÁ PÓDA, SVAHY, KROVINÝ, SKAL, POZEMKY A POD
		LESNÝ PORAST
		OBCHODNÁ BARIEROVÁ ZELENÁ
		MALOPLŇNÉ CHRÁNENÉ ÚZEMIA - PRÍRODNÉ REZERVÁCIE
		CESTY I A III. TRIEDY
		MIEŠTNE KOMUNIKÁCIE SPOJENÉ
		NEUSPEŠNÉ, POJNÉ A LESNÉ KOMUNIKÁCIE
		JEDNOSMERNÁ KOMUNIKÁCIA
		CENTRÁLNA OBYČNÁ PEŠIA ZÓNA
		CERPÁCA STANICA POHONNÝCH HMŇT
		PARKOVÁČKA PLOCHA
		ZASTÁVKA HROMADNEJ AUTOBUSOVEJ DOPRAVY
		ŽELEZNIČNÁ TRÁŤ
		ŽELEZNIČNÁ STANICA
		ZRUŠENÁ TRASA ŽELEZNICE (V SÚČASNOSTI NÁSPY)
		PLYNOVÁ VÝSOKOTNÝ (VTL)
		REGULÁCIA STANICA PLYNU VTL / STL
		CYKLOTRASA