


ÚZEMNÝ PLÁN ZÓNY IBV B6 "DO HÁJNICE" ZADANIE

TRENČIANSKE BOHUSLAVICE

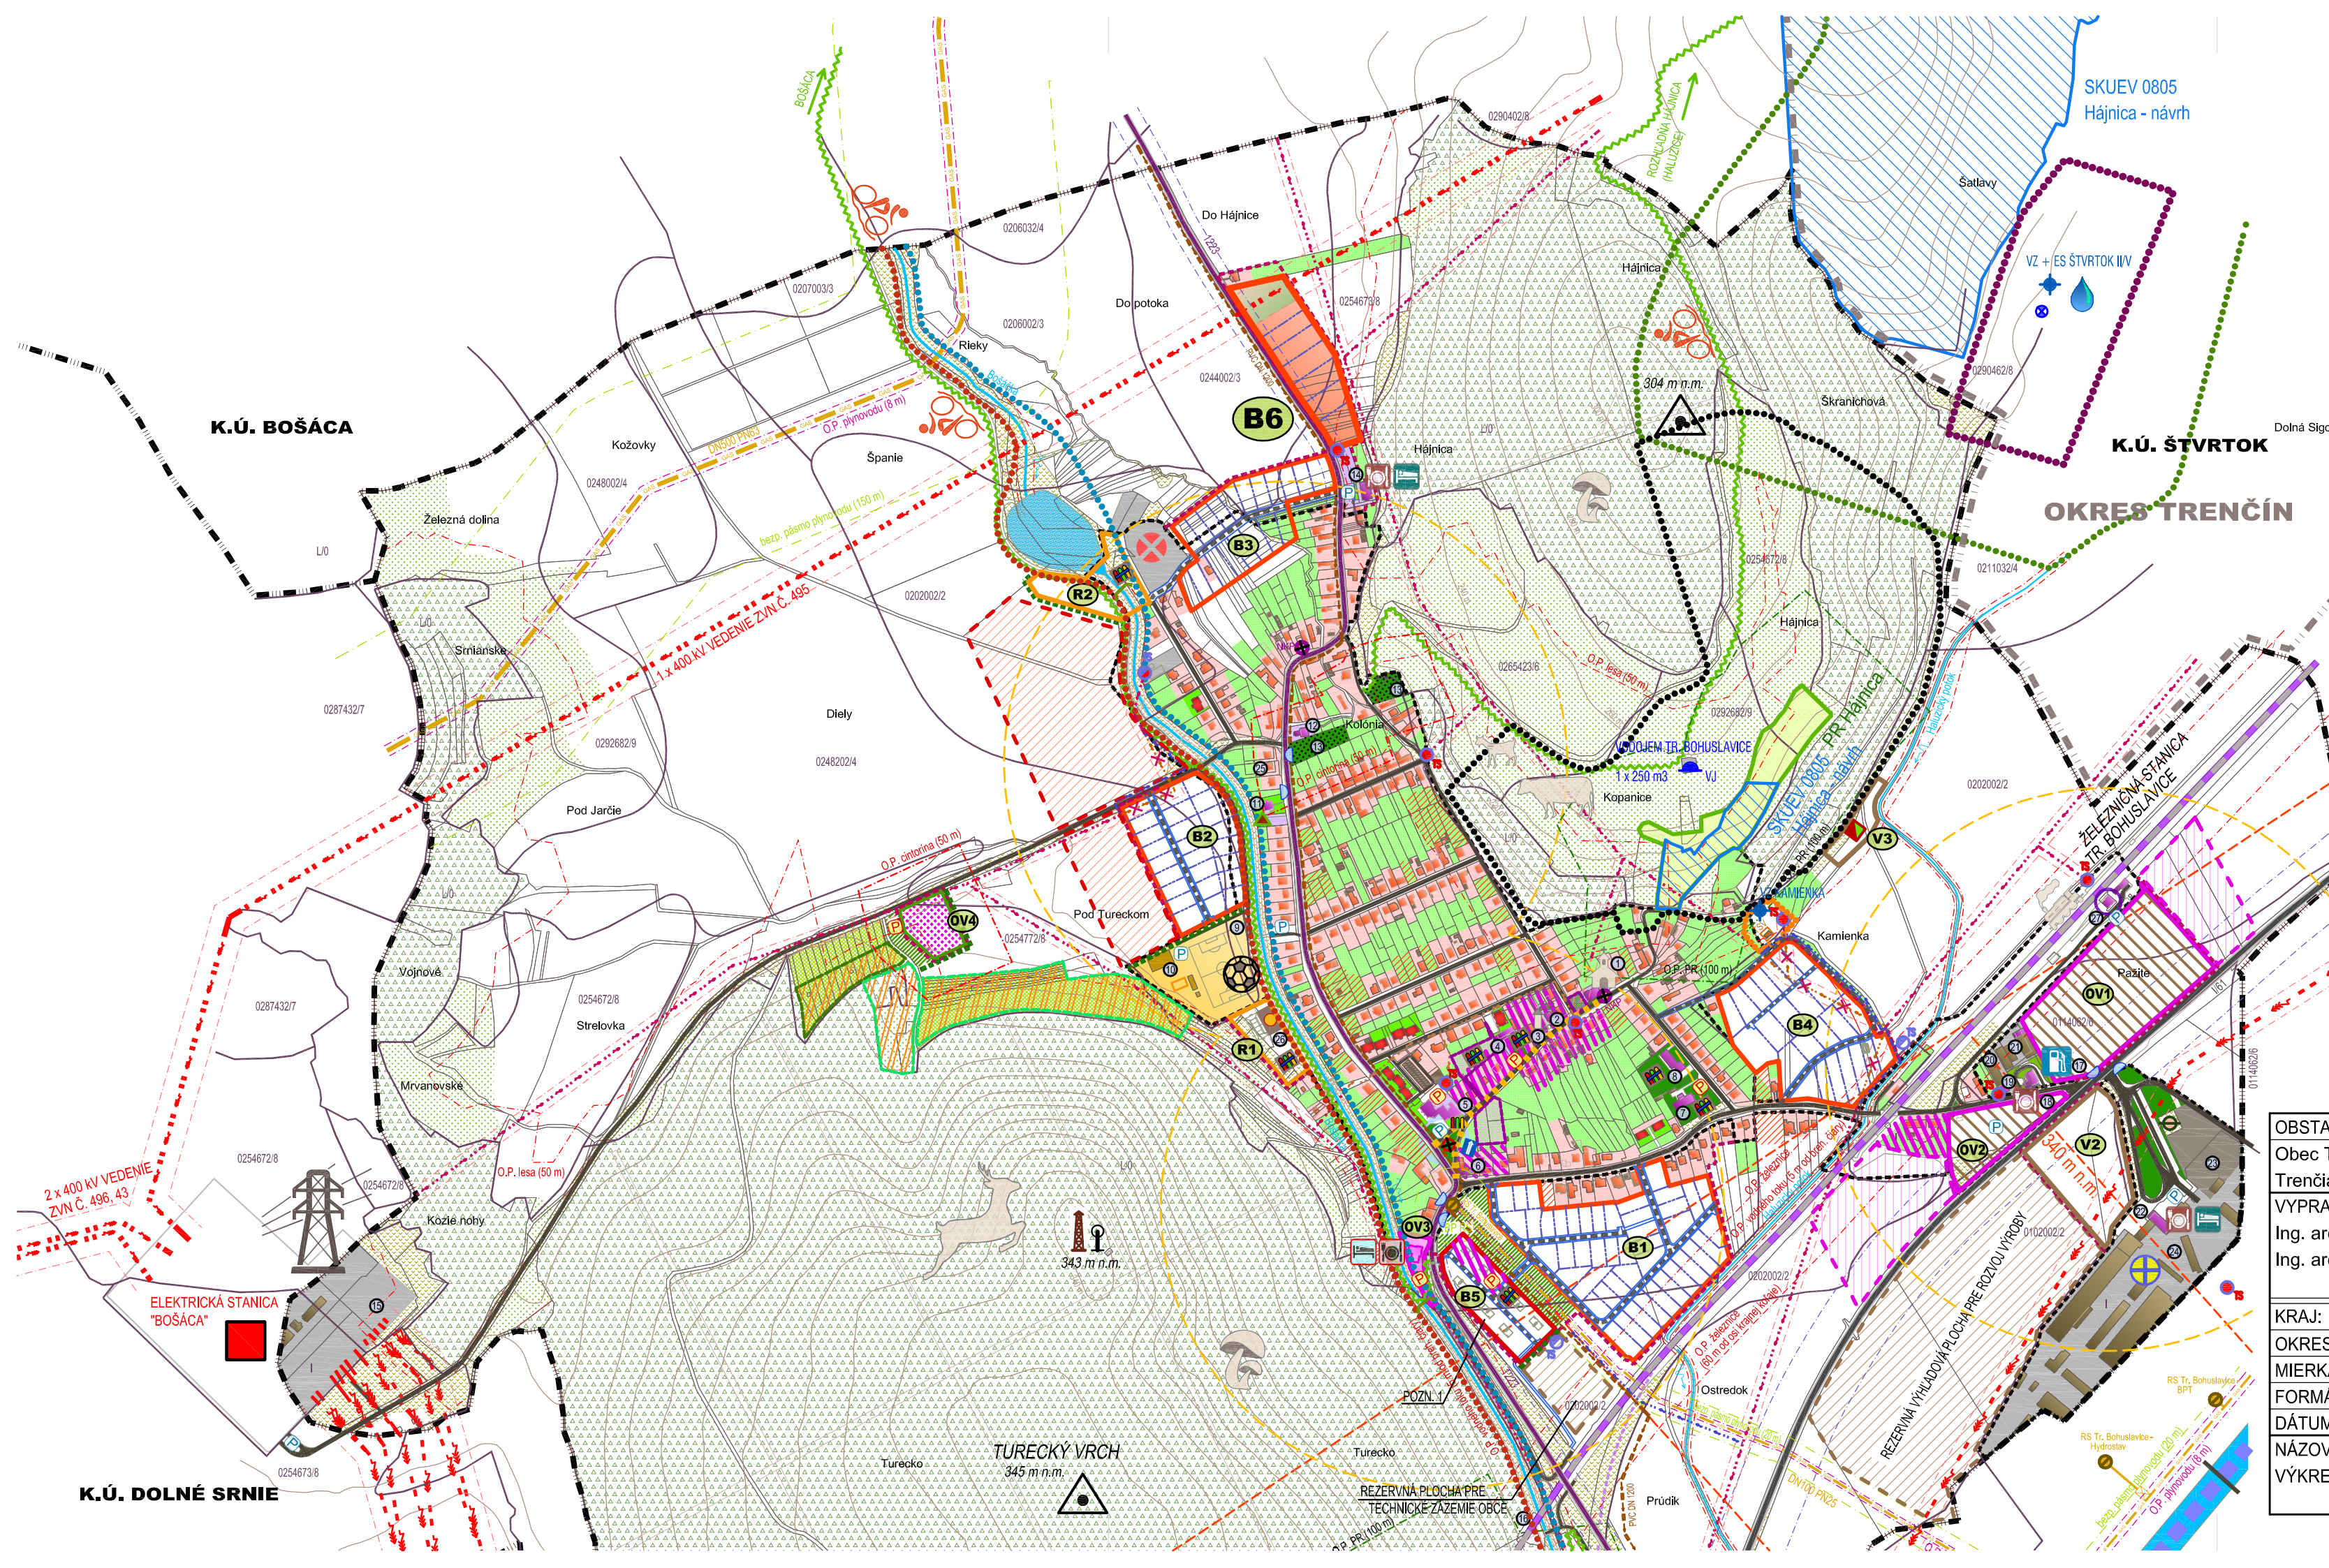

- RIEŠENÉ ÚZEMIE - LOKALITA IBV B6 "DO HÁJNICE"
- OZNAČENIE RIEŠENÉHO ÚZEMIA

OBSTARÁVATEĽ:		SPRACOVATEĽ:		 www.archpoint.sk, archpoint@archpoint.sk	
Obec Trenčianske Bohuslavice		Ing. arch. Róbert Kimle			
Trenčianske Bohuslavice 135, 913 07		Ing. arch. Martin Fabian			
VYPRACOVAL:		archpoint, s.r.o.			
Ing. arch. Róbert Kimle					
Ing. arch. Martin Fabian					
KRAJ:	Trenčiansky				
OKRES:	Nové Mesto nad Váhom				
MIERKA:	1:7 500				
FORMÁT:	3 A4				
DÁTUM:	11 / 2017				
NÁZOV VÝKRESU:	VÝKRES ŠIRŠÍCH VZŤAHOV			