



TRENČIANSKE BOHUŠLAVICE

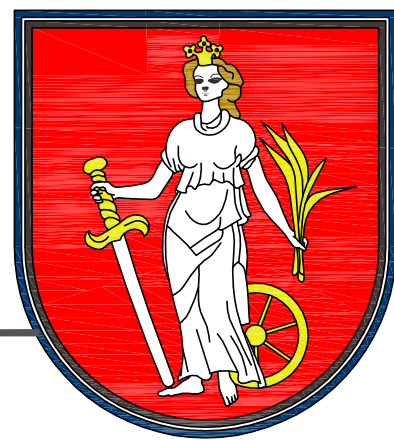

PRIESKUMY A ROZBORY

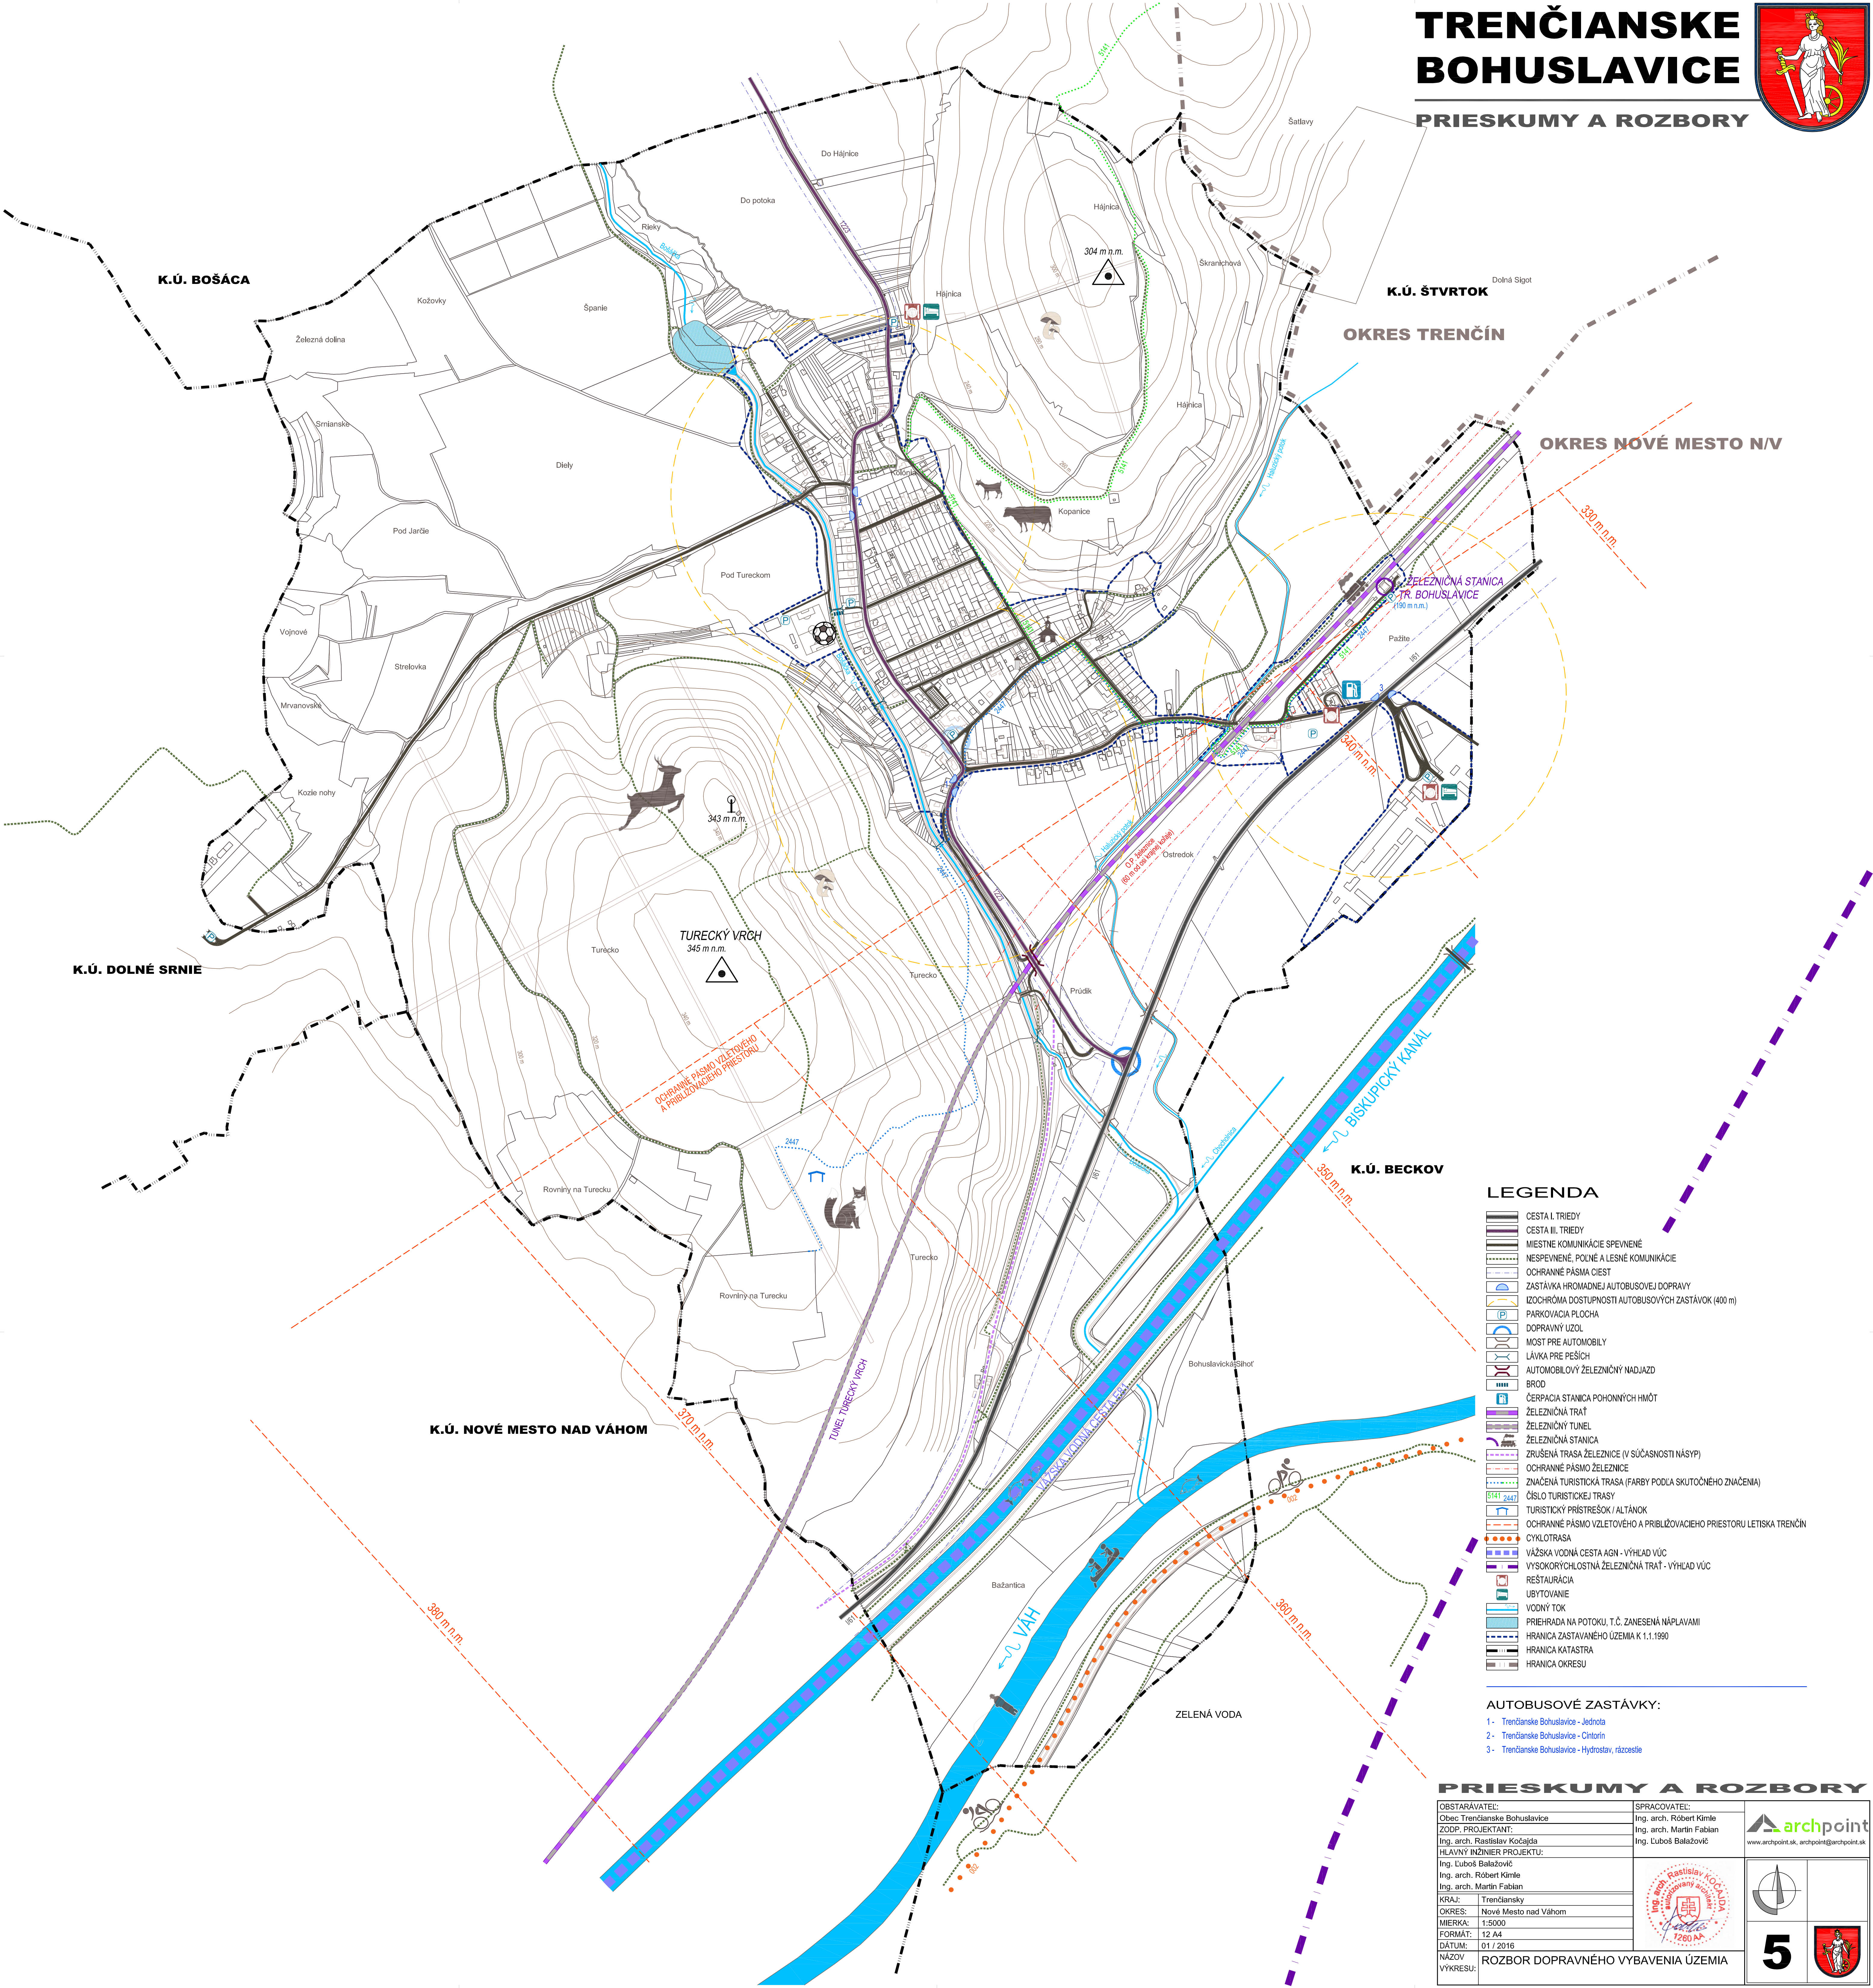


LEGENDA

- CESTA I. TRIEDY
- CESTA II. TRIEDY
- MIESTNE KOMUNIKÁCIE SPEVNENÉ
- NESPEVNENÉ, POJNE A LESNÉ KOMUNIKÁCIE
- OCHRANNÉ PÁSMA CIEST
- ZASTÁVKA HROMADNEJ AUTOBUSOVEJ DOPRAVY
- IZOCHROMA DOSTUPNOSTI AUTOBUSOVÝCH ZASTÁVOK (400 m)
- PARKOVACIA PLOCHA
- DOPRAVNÝ UZOL
- MOST PRE AUTOMOBILY
- LÁVKA PRE PEŠÍCH
- AUTOMOBILOVÝ ŽELEZNIČNÝ NADJAZD
- BROD
- ČERPAČIA STANICA POHONNÝCH HMÔT
- ŽELEZNIČNÁ TRÁŤ
- ŽELEZNIČNÝ TUNEL
- ŽELEZNIČNÁ STANICA
- ZRUŠENÁ TRASA ŽELEZNICE (V SÚČASNOSTI NÁSYP)
- OCHRANNÉ PÁSMA ŽELEZNICE
- ZNAČENÁ TURISTICKÁ TRASA (FARBY PODĽA SKUTOČNÉHO ZNAČENIA)
- ČÍSLO TURISTICKEJ TRASY
- TURISTICKÝ PRÍSTREŠOK / ALTÁNK
- OCHRANNÉ PÁSMA VZLETOVÉHO A PRIBLIŽOVACIEHO PRIESTORU LETISKA TRENČÍN
- CYKLOTRASA
- VÁŽSKA VODNÁ CESTA AGN - VÝHLAD VÚC
- VYSOKORYCHLOSTNÁ ŽELEZNIČNÁ TRÁŤ - VÝHLAD VÚC
- RESTAURÁCIA
- UBYTOVANIE
- VODNÝ TOK
- PRIEHRADA NA POTOKU, T.Č. ZANESENÁ NÁPLAVAMI
- HRANICA ZASTAVANÉHO ÚZEMIA K 1.1.1990
- HRANICA KATASTRA
- HRANICA OKRESU

AUTOBUSOVÉ ZASTÁVKY:

- 1 - Trenčianske Bohuslavice - Jednota
- 2 - Trenčianske Bohuslavice - Cintorín
- 3 - Trenčianske Bohuslavice - Hydrosťav, rúžosť

PRIESKUMY A ROZBORY

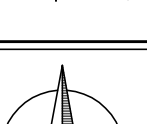OBSTARÁVATEL:		SPRACOVATEL:		 archpoint www.archpoint.sk , archpoint@archpoint.sk
Obec Trenčianske Bohuslavice		Ing. arch. Róbert Kímle		
ZODP. PROJEKTANT:		Ing. arch. Martin Fabian		
Ing. arch. Rastislav Kočajda		Ing. Ľuboš Balažovič		
HLAVNÝ INŽINIER PROJEKTU:				
Ing. Ľuboš Balažovič				
Ing. arch. Róbert Kímle				
Ing. arch. Martin Fabian				
KRAJ:	Trenčiansky			
OKRES:	Nové Mesto nad Váhom			
MIERKA:	1:5000			
FORMÁT:	12 A4			
DATUM:	01 / 2016			
NÁZOV:		ROZBOR DOPRAVNÉHO VYBAVENIA ÚZEMIA		
VÝKRESU:				