


# TRENČIANSKE BOHUSLAVICE



## PRIESKUMY A ROZBORY

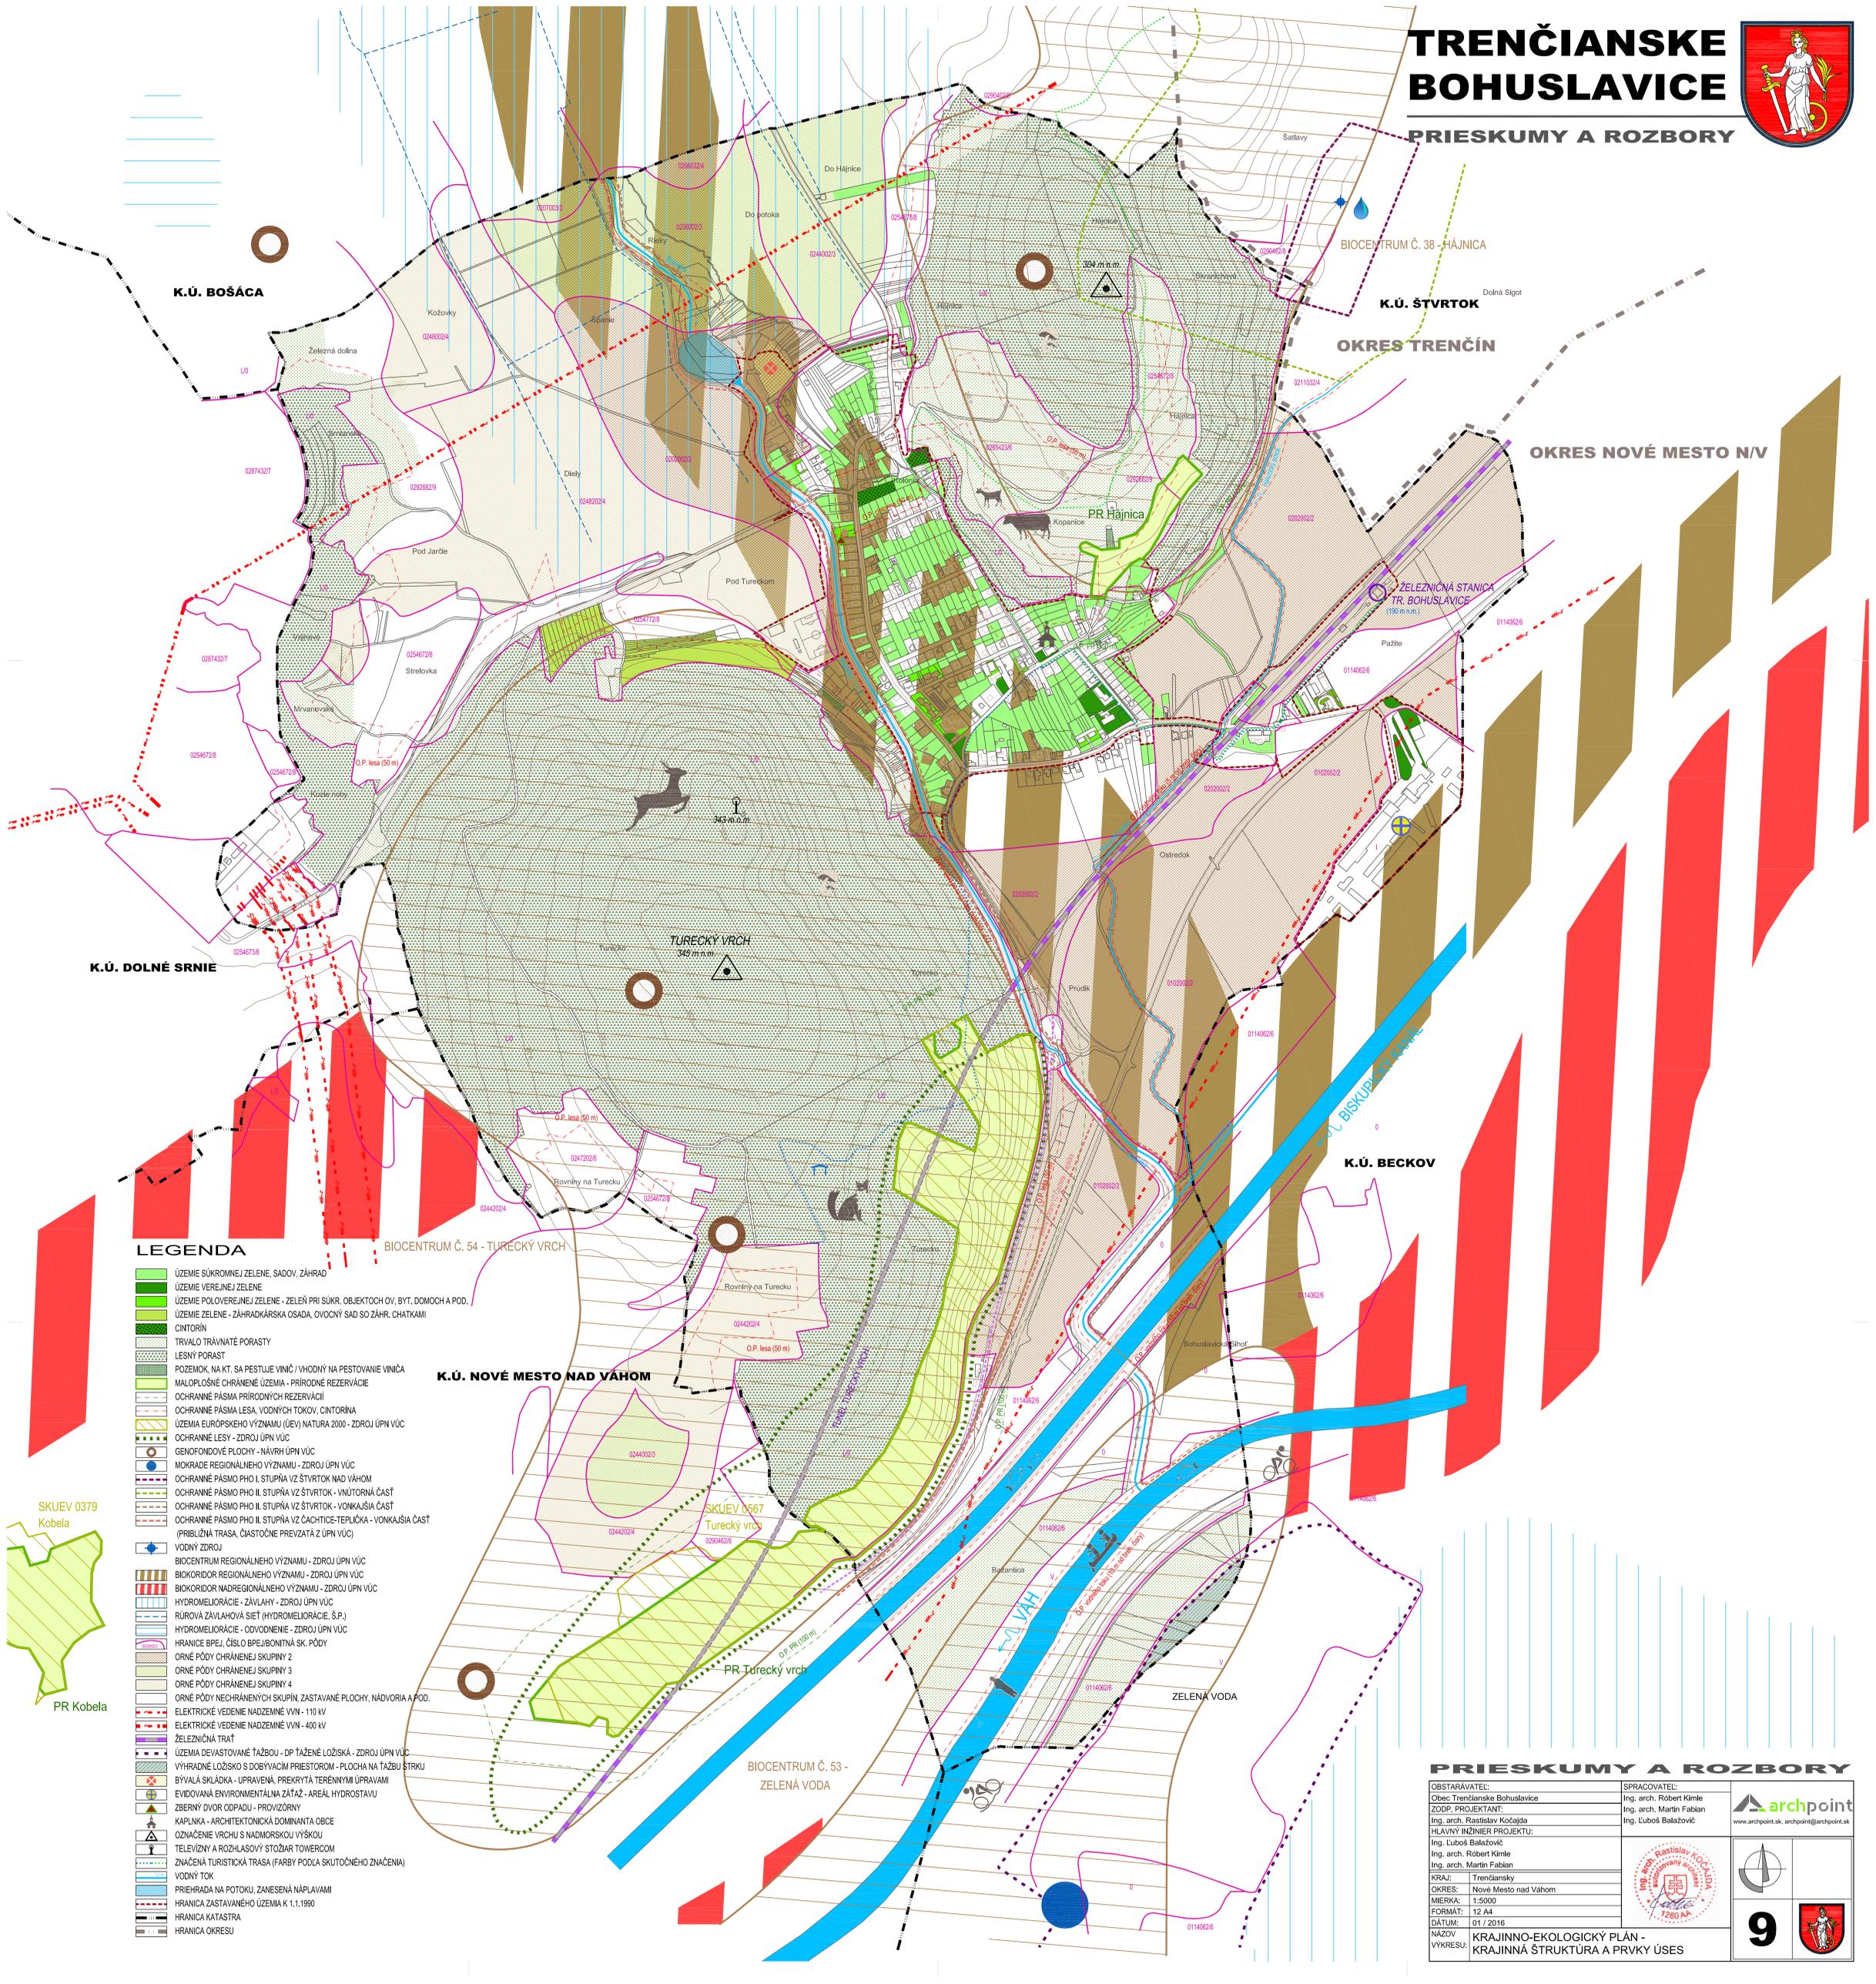

### LEGENDA

- ÚZEMIE SÚKROMNEJ ZELENÉ, SADOV, ZÁHRAD
- ÚZEMIE VEREJNEJ ZELENÉ
- ÚZEMIE POLOVEREJNEJ ZELENÉ - ZELENĀ PRI SÚKR. OBJEKTOCH OV. BYT. DOMOCH A POD.
- ÚZEMIE ZELENÉ - ZÁHRADKÁRSKA OSADA, OVOCNÝ SAD SO ZÁHR. CHATKAMI
- CINTORIN
- TRVALO TRÁVNATÉ PORASTY
- LESNÝ PORAST
- POZEMOK, NA KT. SA PESTUJE VINIC / VHDNÝ NA PESTOVANIE VINICA
- MALOPLŔSNÉ CHRÁNENÉ ÚZEMIA - PRIRODNÉ REZERVÁCIE
- OCHRANNÉ PÁSMA PRIRODNÝCH REZERVACII
- OCHRANNÉ PÁSMA LESA, VODNÝCH TOKOV, CINTORINA
- ÚZEMIA EURÓPSKEHO VÝZNAMU (ÚEV) NATURA 2000 - ZDROJ ÚPN VÚC
- OCHRANNÉ LESY - ZDROJ ÚPN VÚC
- GENOFONDOVÉ PLOCHY - NÁVRH ÚPN VÚC
- MOKRADE REGIONÁLNEHO VÝZNAMU - ZDROJ ÚPN VÚC
- OCHRANNÉ PÁSMA PHO I. STUPŇA VZ ŠTVRTOK NAD VÁHOM
- OCHRANNÉ PÁSMA PHO II. STUPŇA VZ ŠTVRTOK - VNÚTORNÁ ČASŤ
- OCHRANNÉ PÁSMA PHO III. STUPŇA VZ ŠTVRTOK - VONKAJŠIA ČASŤ
- OCHRANNÉ PÁSMA PHO IV. STUPŇA VZ ČACHTICE-TEPLIČKA - VONKAJŠIA ČASŤ (PŘIBLIŽNÁ TRASA, ČASŤOČNE PREVZATÁ Z ÚPN VÚC)
- VODNÝ ZDROJ
- BIOCENTRUM REGIONÁLNEHO VÝZNAMU - ZDROJ ÚPN VÚC
- BIOKORIDOR REGIONÁLNEHO VÝZNAMU - ZDROJ ÚPN VÚC
- BIOKORIDOR NADREGIONÁLNEHO VÝZNAMU - ZDROJ ÚPN VÚC
- HYDROMELIORÁCIE - ZÁVLAHY - ZDROJ ÚPN VÚC
- RÚROVÁ ZÁVLAHOVÁ SIET (HYDROMELIORÁCIE, Š.P.)
- HYDROMELIORÁCIE - ODVODNENIE - ZDROJ ÚPN VÚC
- HRANICE BPEJ, ČÍSLO BPEJ/BONITNÁ SK. PŔDY
- ORNÉ PŔDY CHRÁNENEJ SKUPINY 2
- ORNÉ PŔDY CHRÁNENEJ SKUPINY 3
- ORNÉ PŔDY CHRÁNENEJ SKUPINY 4
- ORNÉ PŔDY NECHRÁNENÝCH SKUPIN, ZASTAVANÉ PLOCHY, NÁDVORIA A POD.
- ELEKTRICKÉ VEDENIE NADZEMNÉ VVN - 110 kV
- ELEKTRICKÉ VEDENIE NADZEMNÉ VVN - 400 kV
- ŽELEZNIČNÁ TRAT
- ÚZEMIA DEVASTOVANÉ TÁŽBOU - DP TÁŽENÉ LOŽISKÁ - ZDROJ ÚPN VÚC
- VÝHRADNÉ LOŽISKO S DOBÝVACIM PRIESTOROM - PLOCHA NA TÁŽBU ŠTRKU
- BÝVALÁ SKLÁDKA - UPRAVENÁ, PREKRYTÁ TERÉNNÝMI UPRAVAMI
- EVIDOVANÁ ENVIRONMENTÁLNA ZÁŤAŽ - ARÉAL HYDROSTAVU
- ZBERNÝ DVŔR ODPADU - PROVIZÓRNÝ
- KAPLIČKA - ARCHITEKTONICKÁ DOMINANTA OBCE
- OZNAČENIE VRCHU S NADMORSKOU VÝŠKOU
- TELEVIZNÝ A ROZHĽASOVÝ STŔŽAR TOWERCOM
- ZNAČENÁ TURISTICKÁ TRASA (FARBY PODĽA SKUTOČNEHO ZNAČENIA)
- VODNÝ TOK
- PRIEHRADA NA POTOKU, ZANESENÁ NÁPLAVAMI
- HRANICA ZASTAVANÉHO ÚZEMIA K 1.1.1990
- HRANICA KATASTRA
- HRANICA OKRESU

SKUEV 0379  
Kobela  
PR Kobela

PRIESKUMY A ROZBORY	
OBSTARÁVATEĽ: Obec Trenčianske Bohuslavice	SPRACOVATEĽ: Ing. arch. Róbert Kímle
ZODP. PROJEKTANT: Ing. arch. Rastislav Kočaldja	Ing. arch. Martin Fabian
HLAVNÝ INŽINIER PROJEKTU: Ing. arch. Róbert Kímle	Ing. arch. Martin Fabian
KRAJ: Trenčiansky	OKRES: Nové Mesto nad Váhom
MIERKA: 1:5000	FORMÁT: 12 A4
DÁTUM: 01.7.2016	NÁZOV: KRAJINNO-EKOLOGICKÝ PLÁN - KRAJINNÁ ŠTRUKTÚRA A PRVKY ÚSES
	
	
	