
ÚZEMNÝ PLÁN ZÓNY IBV B4 "KAMIENKA" ZADANIE

TRENČIANSKE BOHUSLAVICE

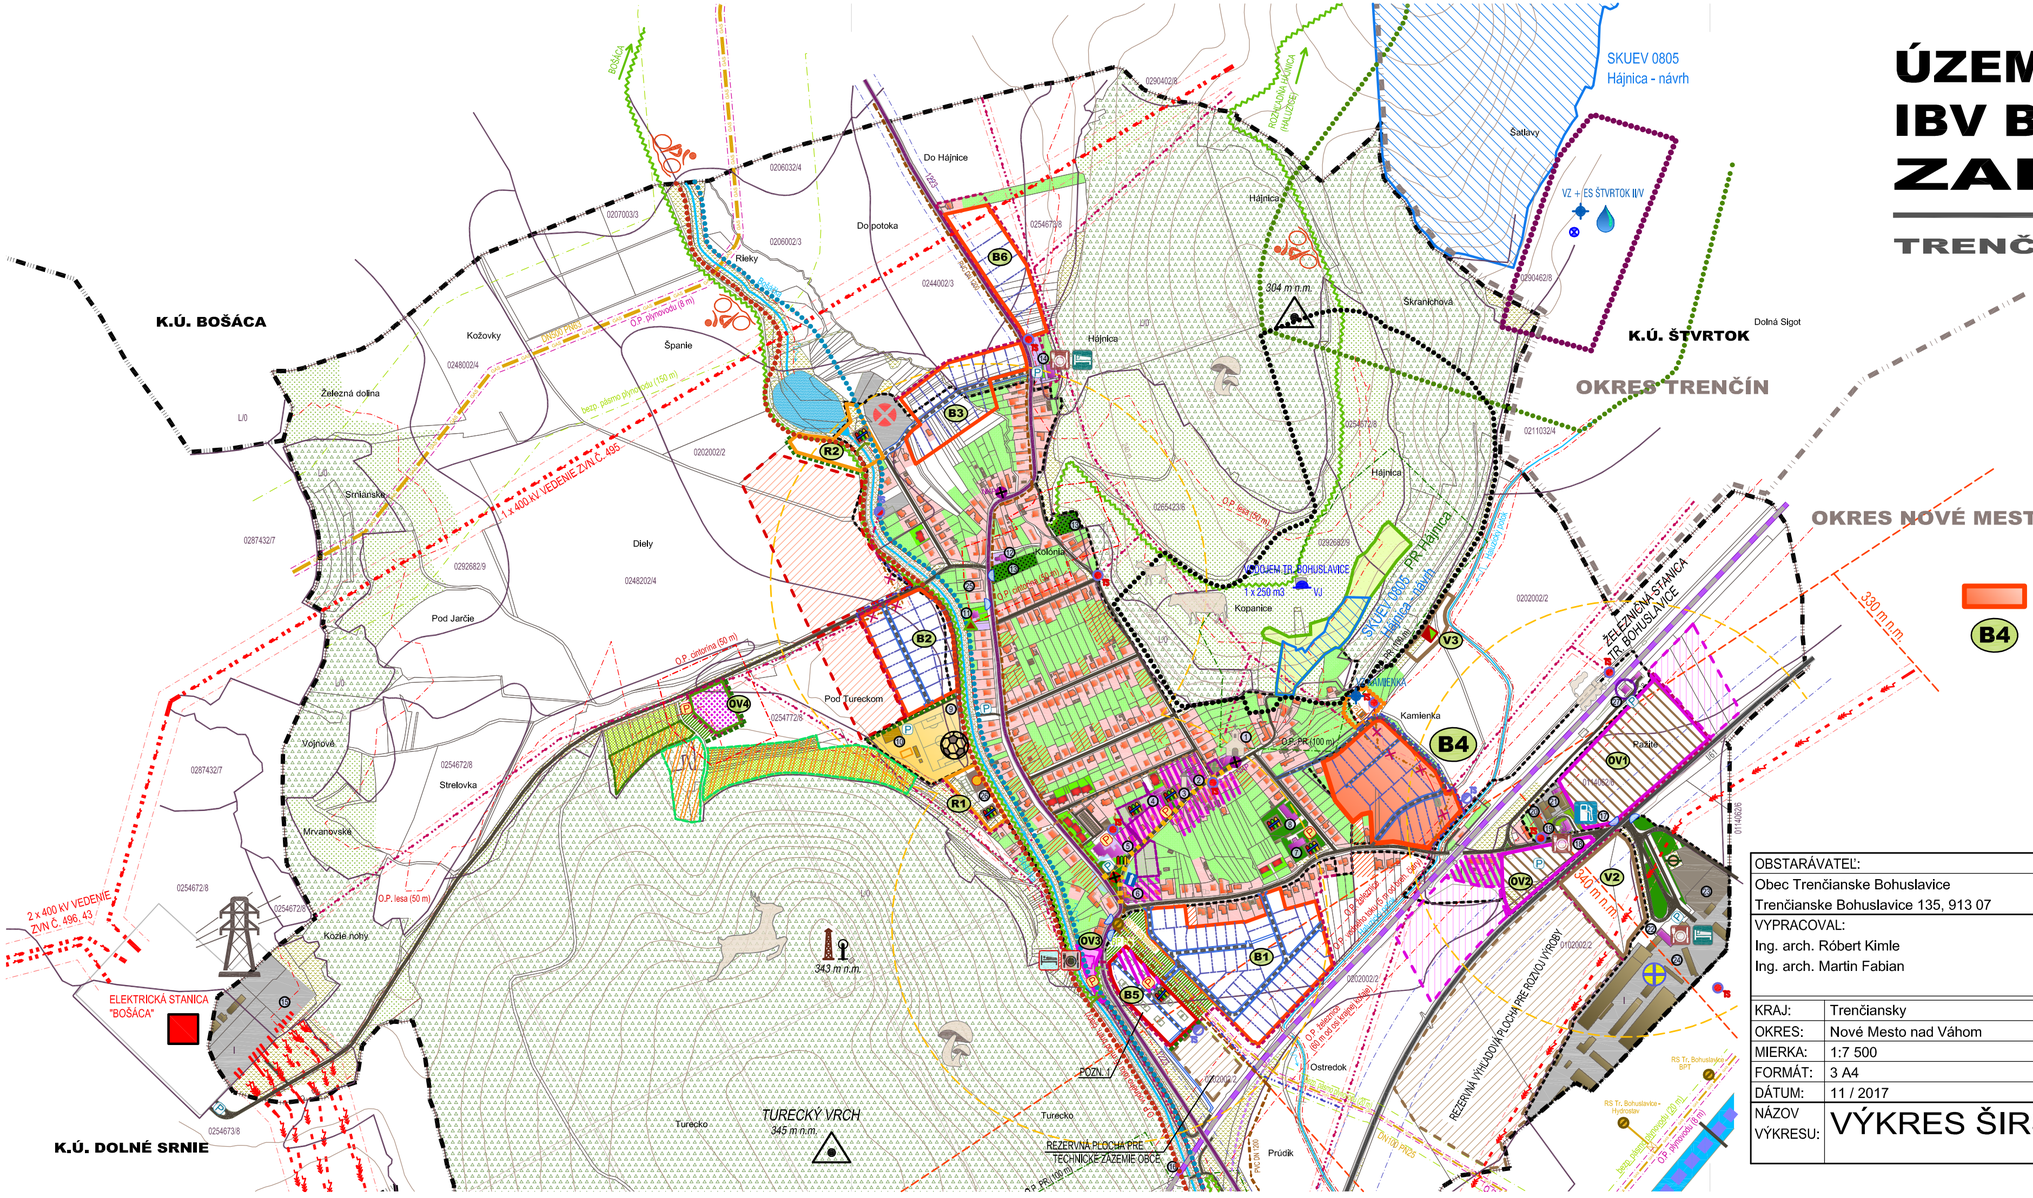

OBSTARÁVATEĽ:	SPRACOVATEĽ:
Obec Trenčianske Bohuslavice Trenčianske Bohuslavice 135, 913 07	Ing. arch. Róbert Kimle Ing. arch. Martin Fabian archpoint, s.r.o.
VYPRACOVAL: Ing. arch. Róbert Kimle Ing. arch. Martin Fabian	
KRAJ:	Trenčiansky
OKRES:	Nové Mesto nad Váhom
MIERKA:	1:7 500
FORMÁT:	3 A4
DÁTUM:	11 / 2017
NÁZOV VÝKRESU:	VÝKRES ŠIRŠÍCH VZŤAHOV

archpoint
www.archpoint.sk, archpoint@archpoint.sk

1