


# TRENČIANSKE BOHUŠLAVICE



## ÚPN-O

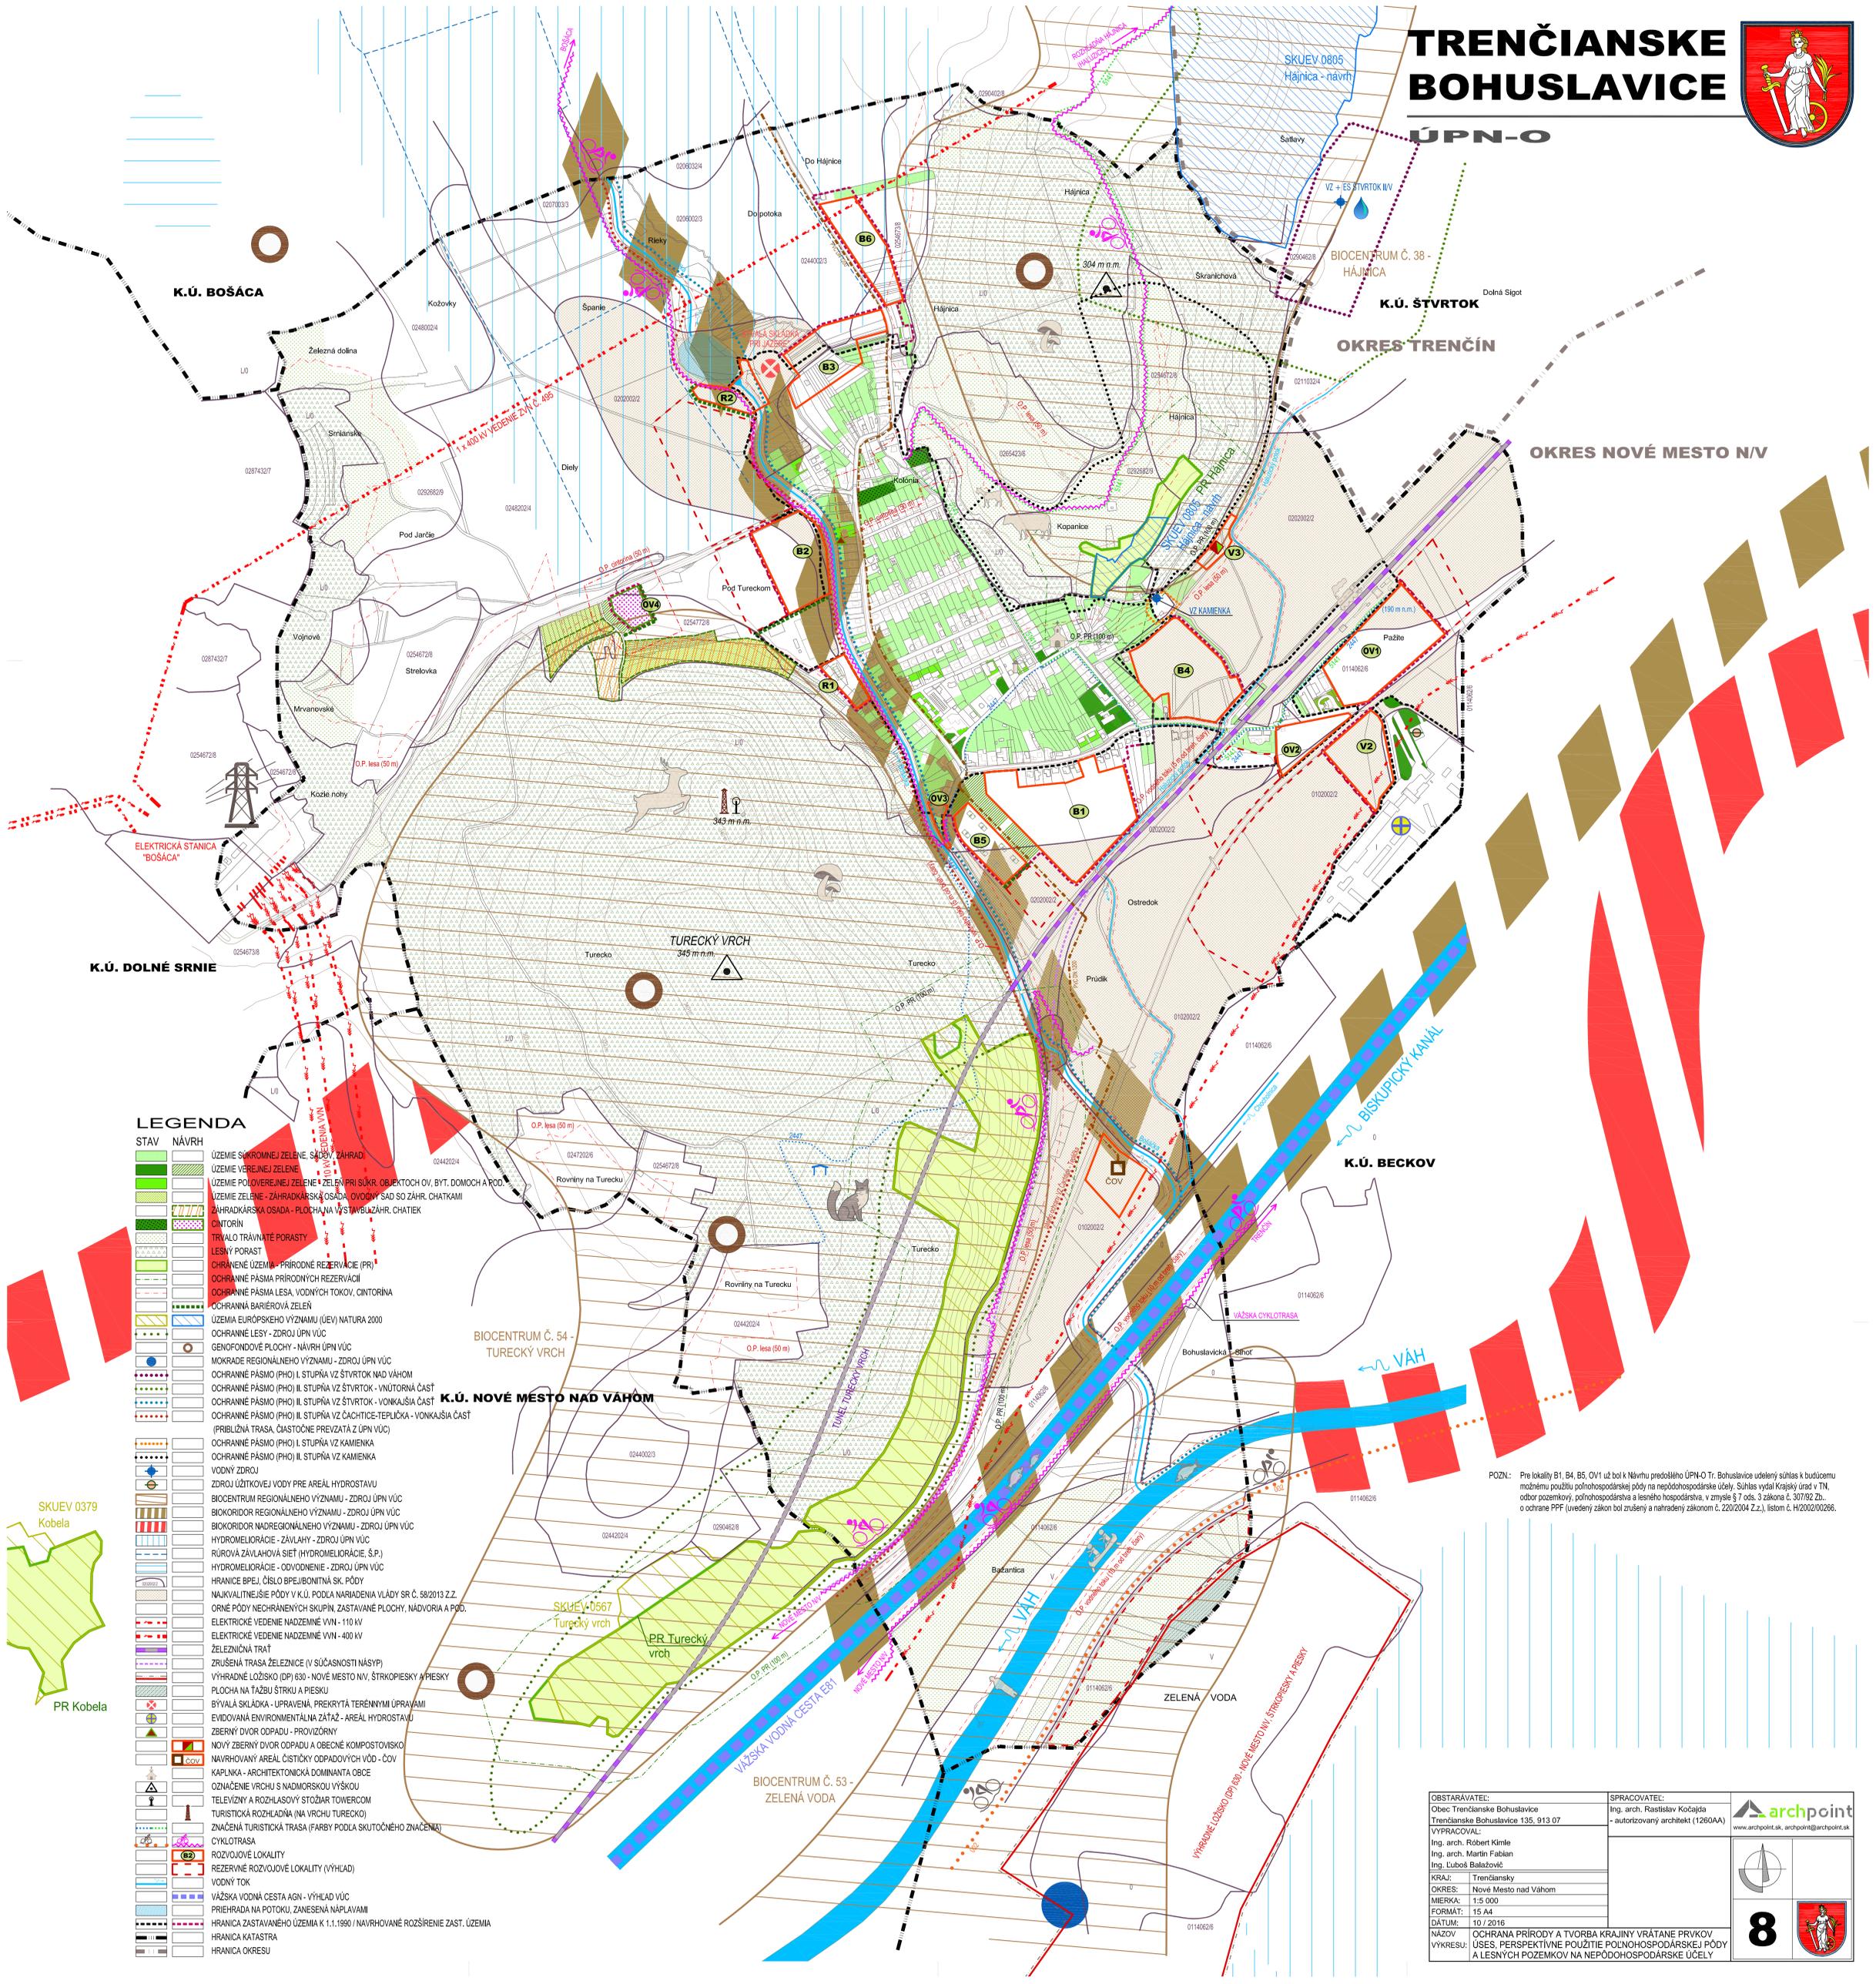

### LEGENDA

- | STAV     | NÁVRH    | OPIS   |
|----------|----------|--|
| [Symbol] | [Symbol] | ÚZEMIE SÚKROMNEJ ZELENÉ, SÁDOVÝ ZÁHRAD   |
| [Symbol] | [Symbol] | ÚZEMIE VEREJNEJ ZELENÉ   |
| [Symbol] | [Symbol] | ÚZEMIE POLOVEREJNEJ ZELENÉ - ZELENĀ PRI SÚKR. OBJEKTOCH OV, BYT. DOMOCH A POD. |
| [Symbol] | [Symbol] | ÚZEMIE ZELENÉ - ZÁHRADKÁRSKÁ OSADA, OVOVNÝ SÁD SO ZÁHR. CHATKAMI               |
| [Symbol] | [Symbol] | ZÁHRADKÁRSKA OSADA - PLOCHNA VÝSTAVBZÁHR. CHATIEK                              |
| [Symbol] | [Symbol] | CINTORIN   |
| [Symbol] | [Symbol] | TRVALO TRÁVNATE PORASTY  |
| [Symbol] | [Symbol] | LESNÝ PORAST   |
| [Symbol] | [Symbol] | CHRÁNENÉ ÚZEMIA - PRÍRODNÉ REZERVÁCIE (PR)                                     |
| [Symbol] | [Symbol] | OCHRANNE PÁSMA PRÍRODNÝCH REZERVÁCIÍ   |
| [Symbol] | [Symbol] | OCHRANNE PÁSMA LESA, VODNÝCH TOKOV, CINTORINA                                  |
| [Symbol] | [Symbol] | OCHRANNÁ BARIÉROVÁ ZELENĀ  |
| [Symbol] | [Symbol] | ÚZEMIA EURÓPSKEHO VÝZNAMU (ÚEV) NATURA 2000                                    |
| [Symbol] | [Symbol] | OCHRANNE LESY - ZDROJ ÚPN VÚC  |
| [Symbol] | [Symbol] | GENOFONDOVÉ PLOCHY - NÁVRH ÚPN VÚC   |
| [Symbol] | [Symbol] | MOKRADE REGIONÁLNEHO VÝZNAMU - ZDROJ ÚPN VÚC                                   |
| [Symbol] | [Symbol] | OCHRANNE PÁSMA (PHO) I. STUPŇA VZ ŠTVRTOK NAD VÁHOM                            |
| [Symbol] | [Symbol] | OCHRANNE PÁSMA (PHO) II. STUPŇA VZ ŠTVRTOK - VNÚTORNÁ ČASŤ                     |
| [Symbol] | [Symbol] | OCHRANNE PÁSMA (PHO) II. STUPŇA VZ ŠTVRTOK - VONKAJŠIA ČASŤ                    |
| [Symbol] | [Symbol] | OCHRANNE PÁSMA (PHO) II. STUPŇA VZ ČACHTICE-TEPLUČKA - VONKAJŠIA ČASŤ          |
| [Symbol] | [Symbol] | (PŘIBLIŽNÁ TRASA, ČIASŤOČNE PREVZATÁ Z ÚPN VÚC)                                |
| [Symbol] | [Symbol] | OCHRANNE PÁSMA (PHO) I. STUPŇA VZ KAMIEŇKA                                     |
| [Symbol] | [Symbol] | OCHRANNE PÁSMA (PHO) II. STUPŇA VZ KAMIEŇKA                                    |
| [Symbol] | [Symbol] | VODNÝ ZDROJ  |
| [Symbol] | [Symbol] | ZDROJ ÚŽITKOVEJ VODY PRE AREÁL HYDROSTAVU                                      |
| [Symbol] | [Symbol] | BIOCENTRUM REGIONÁLNEHO VÝZNAMU - ZDROJ ÚPN VÚC                                |
| [Symbol] | [Symbol] | BIOKORIDOR REGIONÁLNEHO VÝZNAMU - ZDROJ ÚPN VÚC                                |
| [Symbol] | [Symbol] | BIOKORIDOR NADREGIONÁLNEHO VÝZNAMU - ZDROJ ÚPN VÚC                             |
| [Symbol] | [Symbol] | HYDROMELIORÁCIE - ZÁVLAHY - ZDROJ ÚPN VÚC                                      |
| [Symbol] | [Symbol] | RÚROVÁ ZÁVLAHOVÁ SIETĽ (HYDROMELIORÁCIE, Š.P.)                                 |
| [Symbol] | [Symbol] | HYDROMELIORÁCIE - ODVODNENIE - ZDROJ ÚPN VÚC                                   |
| [Symbol] | [Symbol] | HRANICE BPEĽ, ČÍSLO BPEĽBONITNÁ SK. PÓDY                                       |
| [Symbol] | [Symbol] | NAJKVALITNEJŠIE PÓDY V K.Ú. PODĽA NARIADENIA VLÁDY SR Č. 58/2013 Z.Z.          |
| [Symbol] | [Symbol] | ORNÉ PÓDY NECHRÁNENÝCH SKUPÍN ZASTAVANÉ PLOCHY, NÁDVORIA A POD.                |
| [Symbol] | [Symbol] | ELEKTRICKÉ VEDENIE NADZEMNÉ VVN - 110 KV                                       |
| [Symbol] | [Symbol] | ELEKTRICKÉ VEDENIE NADZEMNÉ VVN - 400 KV                                       |
| [Symbol] | [Symbol] | ŽELEZNIČNÁ TRATĽ   |
| [Symbol] | [Symbol] | ZRUŠENÁ TRASA ŽELEZNICE (V SÚČASNOSTI NÁSYP)                                   |
| [Symbol] | [Symbol] | VÝHRADNÉ LOŽISKO (DP) 630 - NOVÉ MESTO N.V., ŠTRKOPIESKY VĽIESKY               |
| [Symbol] | [Symbol] | PLOCHA NA TÁŽBU ŠTRKU A PIESKU   |
| [Symbol] | [Symbol] | BÝVALÁ SKĽADKA - ÚPRAVENÁ, PREKRYTÁ TERĚNNÝMI ÚPRAVAMI                         |
| [Symbol] | [Symbol] | EVIDOVANÁ ENVIRONMENTÁLNA ZÁŤAŽ - AREÁL HYDROSTAVU                             |
| [Symbol] | [Symbol] | ZBERNÝ DVOR ODPADU - PROVIZORNÝ  |
| [Symbol] | [Symbol] | NOVÝ ZBERNÝ DVOR ODPADU A OBEČNÉ KOMPPOSTOVISKO                                |
| [Symbol] | [Symbol] | NAVROHOVANÝ AREÁL ČISTIČKY ODPADOVÝCH VÓD - ČOV                                |
| [Symbol] | [Symbol] | KAPĽKA - ARCHITECTONICKÁ DOMINANTA OBCE  |
| [Symbol] | [Symbol] | OZIACHNENIE VRCHU S NADMORSKOU VÝŠKOU  |
| [Symbol] | [Symbol] | TELEVIZNÝ A ROZHĽASOVÝ STÔŽIAR TOWERCOM  |
| [Symbol] | [Symbol] | TURISTICKÁ ROZHĽADNÁ (NA VRCHU TURECKO)  |
| [Symbol] | [Symbol] | ZNAČENÁ TURISTICKÁ TRASA (FARBY PODĽA SKUTOČNÉHO ZNAČENIA)                     |
| [Symbol] | [Symbol] | CYKLOTRASA   |
| [Symbol] | [Symbol] | ROZVOJOVÉ LOKALITY   |
| [Symbol] | [Symbol] | REZERVNÉ ROZVOJOVÉ LOKALITY (VÝHLAD)   |
| [Symbol] | [Symbol] | VODNÝ TOK  |
| [Symbol] | [Symbol] | VÁŽSKA VODNÁ CESTA AGN - VÝHLAD VÚC  |
| [Symbol] | [Symbol] | PRIEHRAĽA NA POTOKU, ZANESENÁ NÁPLAVAMI  |
| [Symbol] | [Symbol] | HRANICA ZASTAVANÉHO ÚZEMIA K 1.1.1990 / NAVROHOVANÉ ROZŠÍRENIE ZAST. ÚZEMIA    |
| [Symbol] | [Symbol] | HRANICA KATASTRA   |
| [Symbol] | [Symbol] | HRANICA OKRESU   |

POZN.: Pre lokality B1, B4, B5, OV1 uť bol k Návrhu predložený ÚPN-O Tr. Bohušlavice udelený súhlas k budúcomu možnému použitiu poľnohospodárskej pôdy na nepoľnohospodárske účely. Súhlas vydal Krajský úrad v TN, odbor pozemkový, poľnohospodárstva a lesného hospodárstva, v zmysle § 7 ods. 3 zákona č. 307/92 Zb. o ochrane PPF (uvedený zákon bol zrušený a nahradený zákonom č. 220/2004 Z.z., listom č. H/2002/00266.

<b>OBSTARÁVATEĽ:</b> Obec Trenčianske Bohušlavice Trenčianske Bohušlavice 135, 913 07	<b>SPRACOVATEĽ:</b> Ing. arch. Rastislav Koňajda - autorizovaný architekt (1260AA)	
<b>VYPRACOVÁVATEĽ:</b> Ing. arch. Robert Kímle Ing. arch. Martin Fabian Ing. Ľuboš Balazovič	KRAJ: Trenčiansky OKRES: Nové Mesto nad Váhom MIERKA: 1:5 000 FORMÁT: 15 A4 DÁTUM: 10 / 2016 NÁZOV: OCHRANA PRÍRODY A TVORBA KRAJINY VRÁTANE PRVKOV ÚSES, PERSPEKTÍVNE POUŽITIE POĽNOHOSPODÁRSKEJ PÓDY A LESNÝCH POZEMKOV NA NEPOĽNOHOSPODÁRSKE ÚČELY	
8		