


TRENČIANSKE BOHUSLAVICE

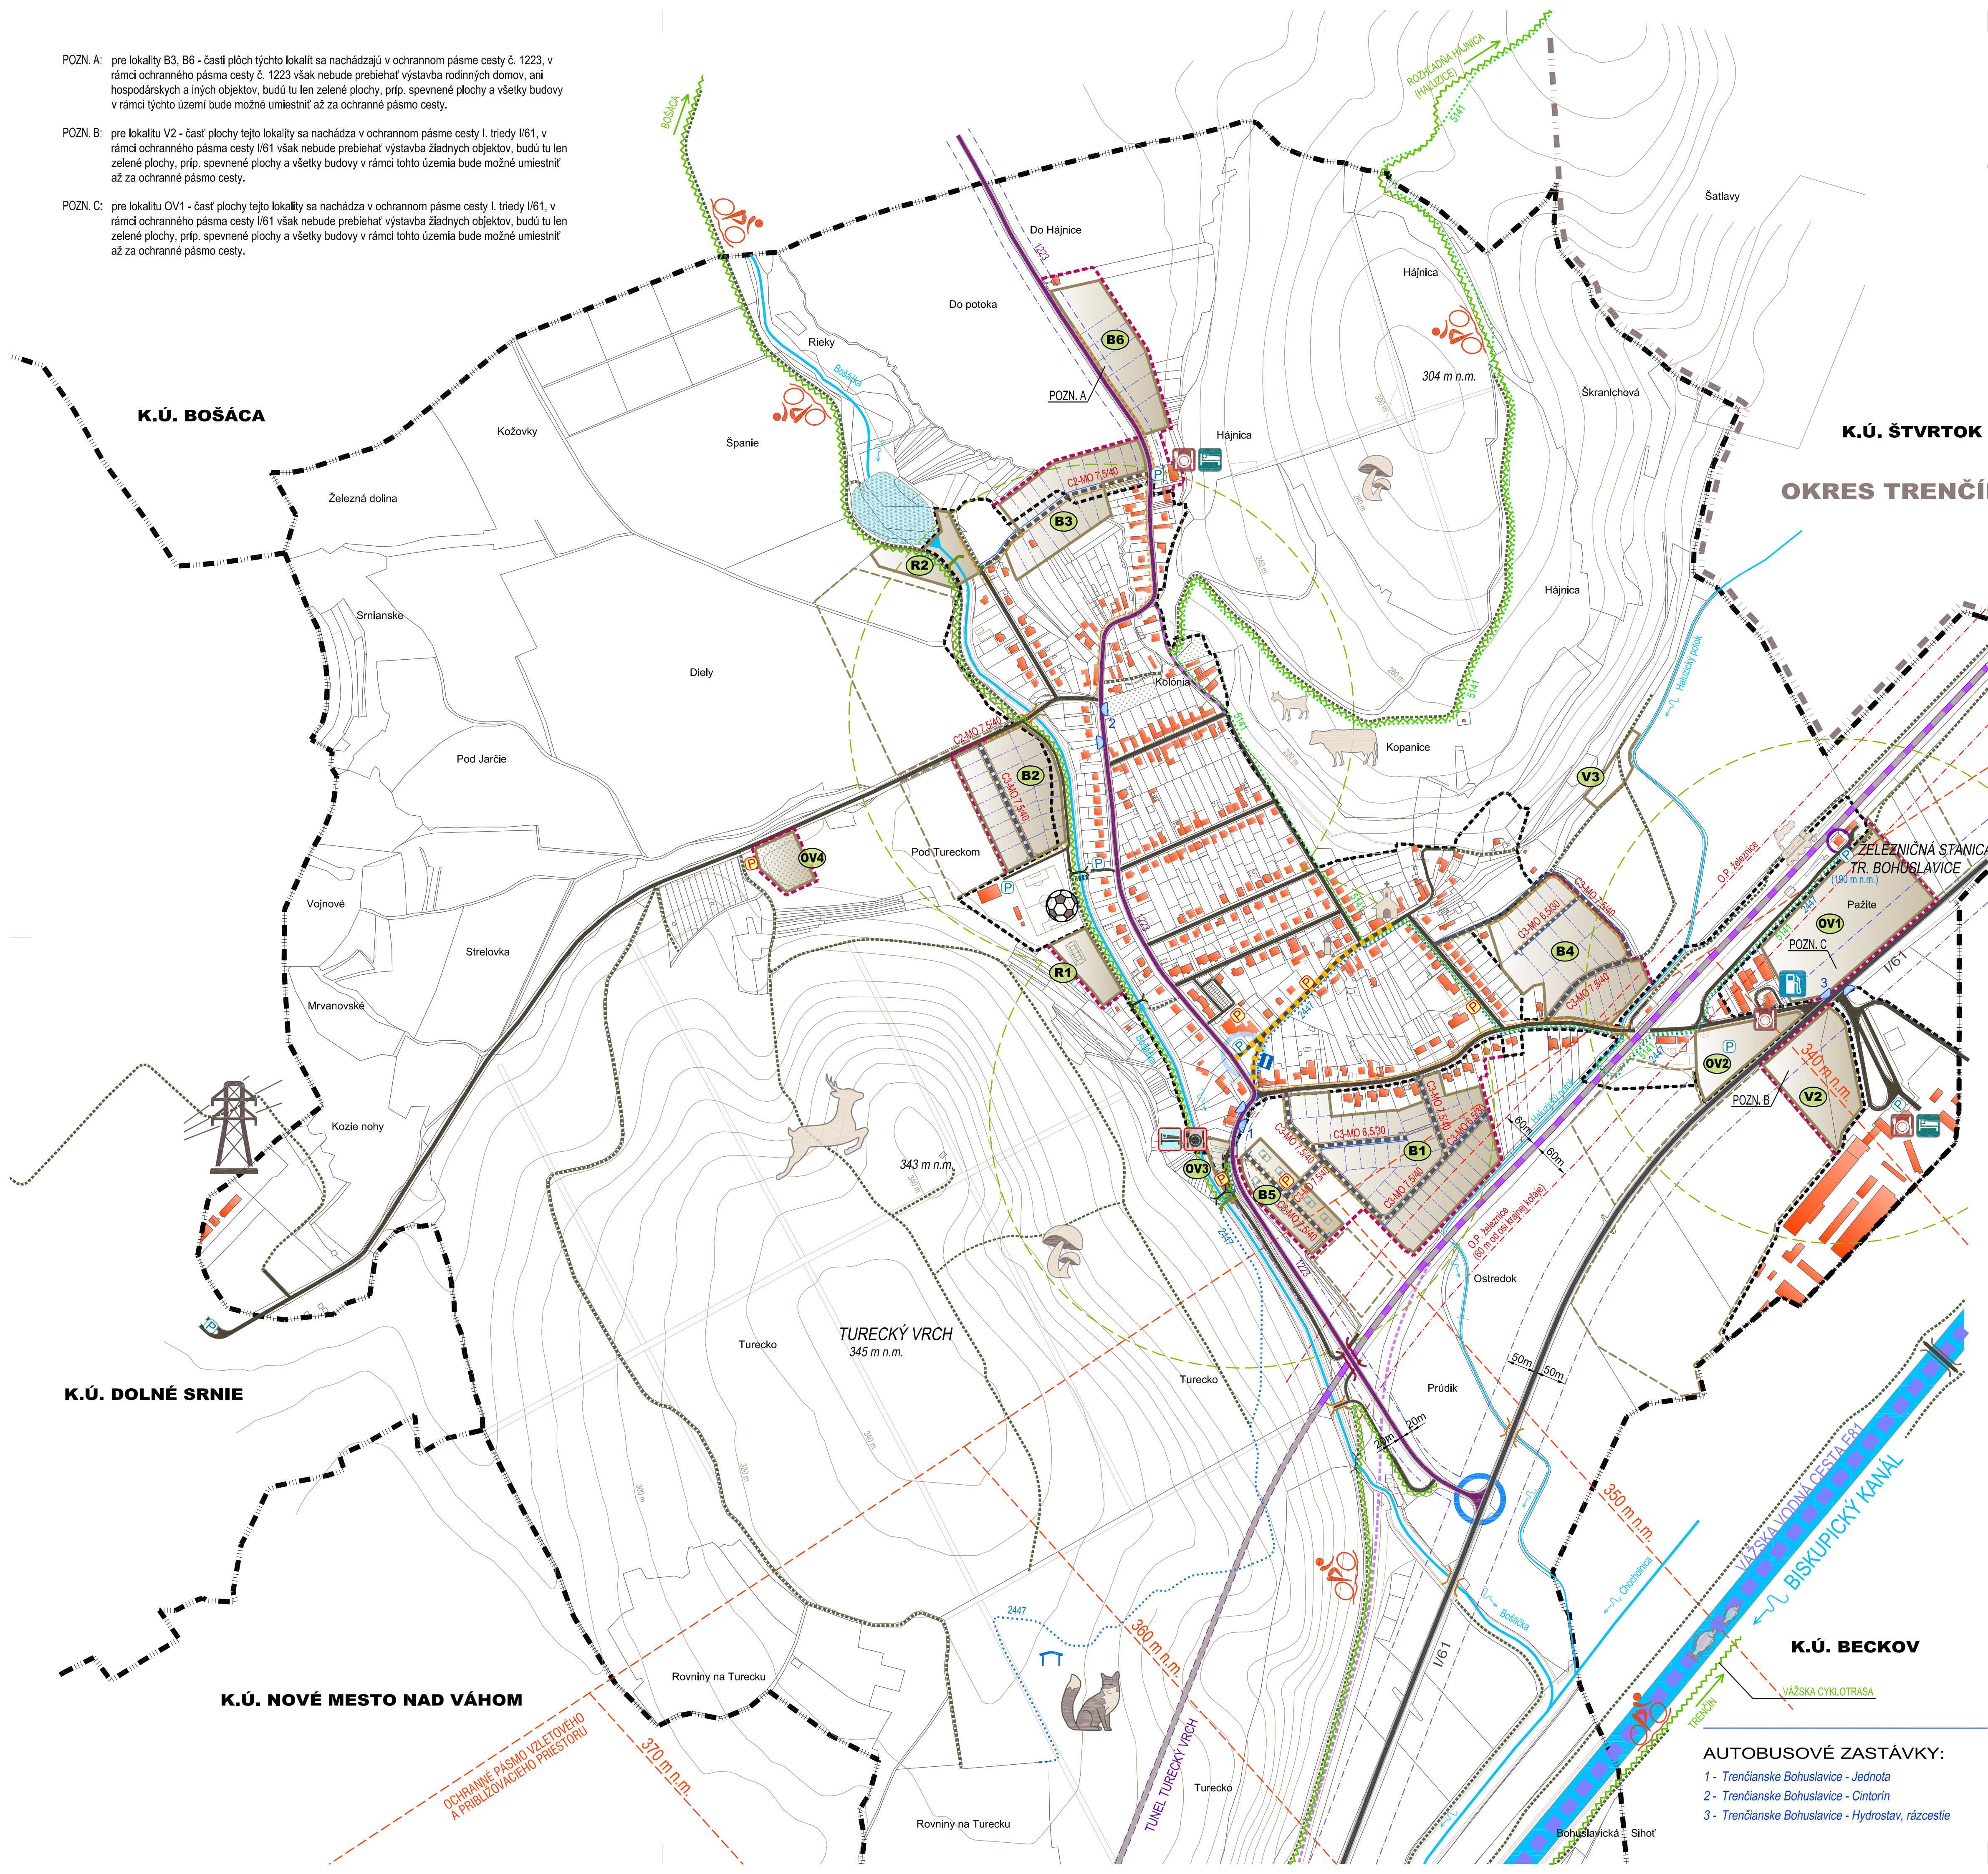

ÚPN-O

- POZN. A: pre lokality B3, B6 - časti plôch týchto lokalít sa nachádzajú v ochrannom pásme cesty č. 1223, v rámci ochranného pásma cesty č. 1223 však nebude prebiehať výstavba rodinných domov, ani hospodárskych a iných objektov, budú tu len zelené plochy, príp. spevnené plochy a všetky budovy v rámci týchto území bude možné umiestniť až za ochranné pásmo cesty.
- POZN. B: pre lokalitu V2 - časť plochy tejto lokality sa nachádza v ochrannom pásme cesty I. triedy I/61, v rámci ochranného pásma cesty I/61 však nebude prebiehať výstavba žiadnych objektov, budú tu len zelené plochy, príp. spevnené plochy a všetky budovy v rámci tohto územia bude možné umiestniť až za ochranné pásmo cesty.
- POZN. C: pre lokalitu OV1 - časť plochy tejto lokality sa nachádza v ochrannom pásme cesty I. triedy I/61, v rámci ochranného pásma cesty I/61 však nebude prebiehať výstavba žiadnych objektov, budú tu len zelené plochy, príp. spevnené plochy a všetky budovy v rámci tohto územia bude možné umiestniť až za ochranné pásmo cesty.



LEGENDA

STAV	NÁVRH	
		CESTA I. TRIEDY
		CESTA III. TRIEDY
		MIESTNE KOMUNIKÁCIE SPEVNEŇE
		NESPEVNEŇE, POĽNÉ A LESNÉ KOMUNIKÁCIE
		PEŠIE KOMUNIKÁCIE
		FUNKČNÁ TRIEDA CESTY
		JEDNOSMERNÁ KOMUNIKÁCIA
		CENTRÁLNA OBEČNÁ PEŠIA ZÓNA
		KOMUNIKÁCIA S OBMEDZENOU DOPRAVOU
		ČERPACIA STANICA POHONNÝCH HMŔ
		PARKOVACIA PLOCHA
		ZASTÁVKA HROMADNEJ AUTOBUSOVEJ DOPRAVY, ČÍSLO ZASTÁVKY (PRE NÁZOV VIÐ LEGENDU ZASTÁVOK)
		IZOCHRÓMA DOSTUPNOSTI AUTOBUSOVÝCH ZASTÁVOK (400 m)
		DOPRAVNÝ UZOL
		REFERENČNÝ UZOL
		ŽELEZNIČNÁ TRÁŤ
		ŽELEZNIČNÝ TUNEL
		ŽELEZNIČNÁ STANICA
		ZRUŠENÁ TRASA ŽELEZNICE (V SÚČASNOSTI NÁSPY)
		CYKLOTRASA *
		ZNAČENÁ TURISTICKÁ TRASA (FARBY PODĽA SKUTOČNÉHO ZNAČENIA)
		ČÍSLO TURISTICKEJ TRASY
		TURISTICKÝ PRISTREŠOK / ALTÁNK
		MOST PRE AUTOMOBILY
		LÁVKA PRE PEŠÍCH
		PEŠÍ / CYKLISTICKÝ MOSTÍK - NÁVRH NOVÉHO, RESP. REKONŠTRUKCIA JEŠTUVUJÚCEHO
		AUTOMOBILOVÝ ŽELEZNIČNÝ NADJAZD
		BROD
		REŠTAVRÁCIA
		UBYTOVANIE
		KAPLNKA - ARCHITEKTONICKÁ DOMINANTA OBCE
		OCHRANNÉ PÁSMA CIEST
		OCHRANNÉ PÁSMA ŽELEZNICE
		OCHRANNÉ PÁSMA VZLETOVÉHO A PŘIBLIŽOVACIEHO PRIESTORU LETISKA TRENČÍN
		ROZVOJOVÉ LOKALITY
		REZERVNÉ ROZVOJOVÉ LOKALITY (VÝHLAD)
		JEŠTUVUJÚCE OBJEKTY
		VODNÝ TOK
		VÁŽSKA VODNÁ CESTA AGN - VÝHLAD VÚC
		PRIEHRADA NA POTOKU, T.Č. ZANASENÁ NÁPLAVAMI
		HRANICA ZASTAVANÉHO ÚZEMIA K 1.1.1990 / NAVRHOVANÉ ROZŠÍRENIE ZAST. ÚZEMIA
		HRANICA KATASTRA
		HRANICA OKRESU

* POZN.: Jestvujúca cyklotrasa je vedená pozdĺž rieky Váh, na ľavom brehu v smere toku, cyklotrasa je ale mimo rozsahu výkresu, zakreslená je na výkresoch č. 2 a 8.

OBSTARÁVATEL: Obec Trenčianske Bohuslavice Trenčianske Bohuslavice 135, 913 07	SPRACOVATEL: Ing. arch. Rastislav Kočajda - autorizovaný architekt (1260AA)	
VYPRACOVAL: Ing. arch. Róbert Kímle Ing. arch. Martin Fabian Ing. Ľuboš Balázovič		
KRAJ: Trenčiansky		
OKRES: Nové Mesto nad Váhom		
MIERKA: 1:5 000		
FORMÁT: 8 A4		
DÁTUM: 10 / 2016		
NÁZOV VÝKRESU: NÁVRH VEREJNÉHO DOPRAVNÉHO VYBAVENIA		