



TRENČIANSKE BOHUSLAVICE

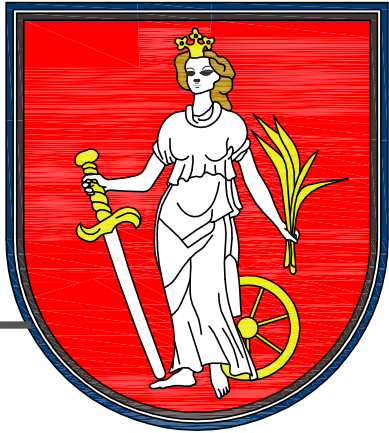

ÚPN-O

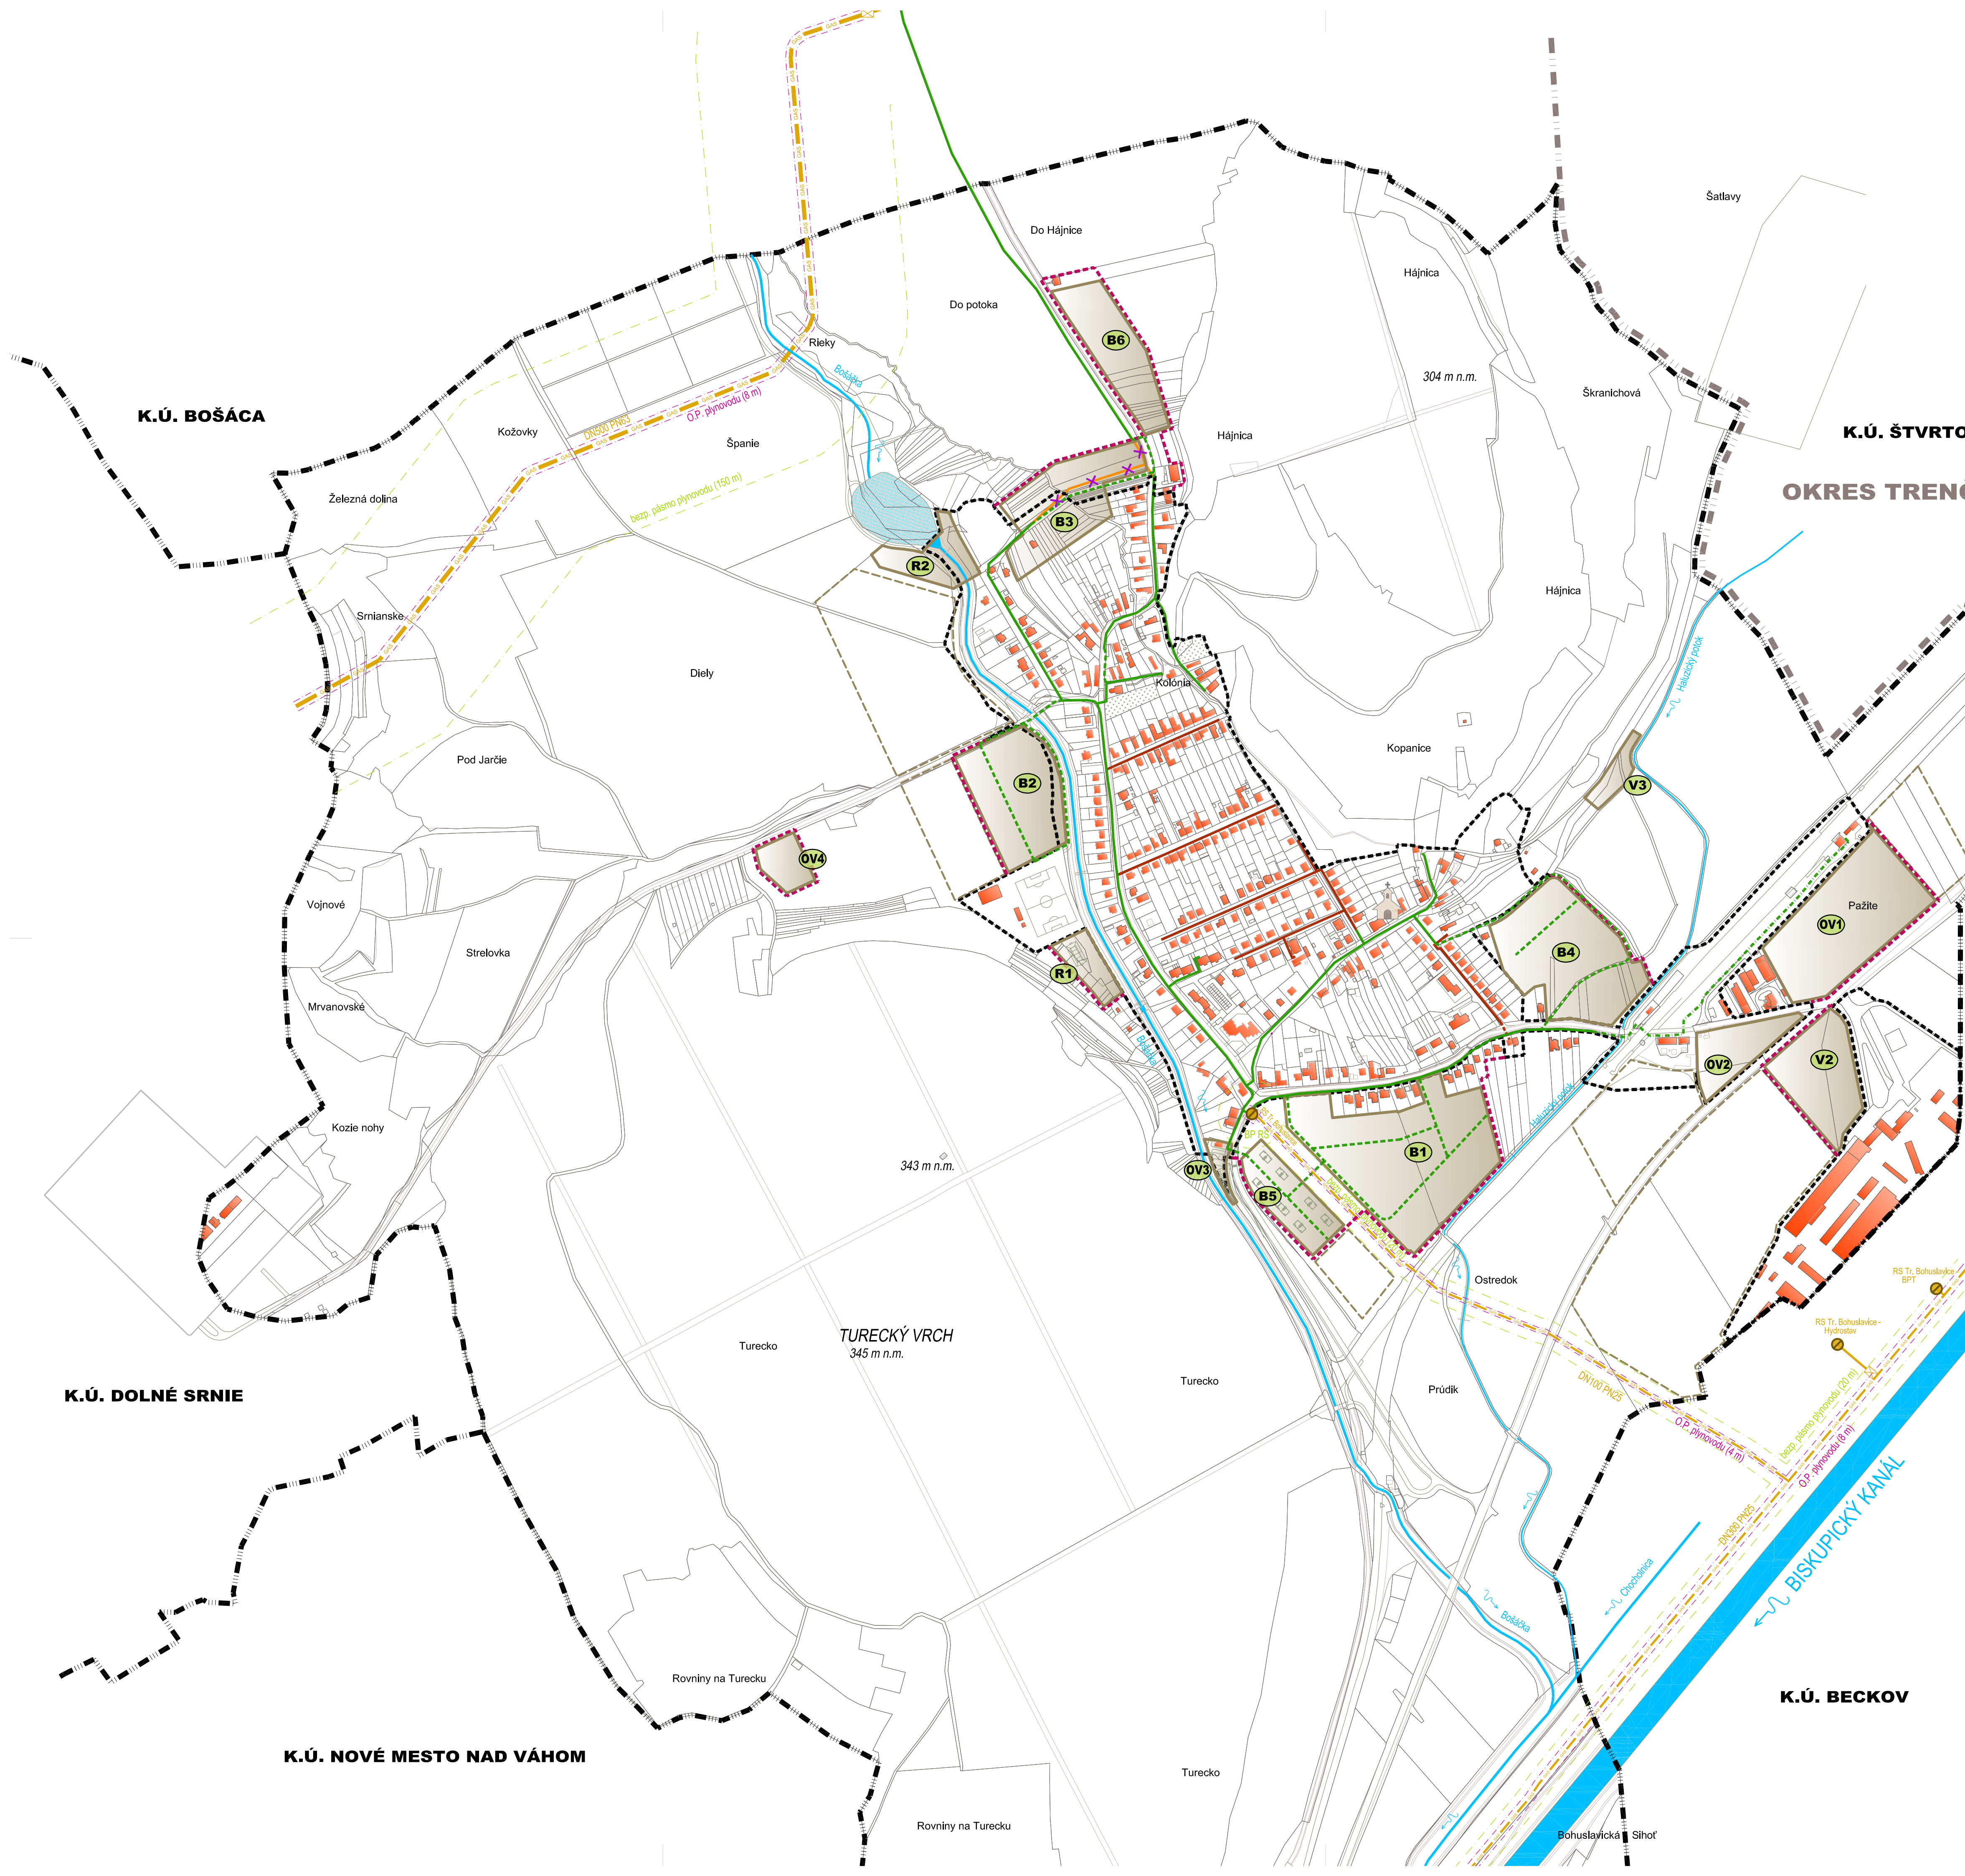

OKRES TRENČÍN
OKRES NOVÉ MESTO N/V

LEGENDA

STAV	NÁVRH
	STL2 MIESTNY PLYNOVOD
	ČASŤ TRASY STL PLYNOVODU URČENÁ NA ZRUŠENIE
	NTL MIESTNY PLYNOVOD
	VTL PLYNOVOD - DN500 PN63, DN300 PN25, DN100 PN25
	REGULAČNÁ STANICA PLYNU VTL / STL
	OCHRANNÉ PÁSMO PLYNOFKAČNÝCH ZARIADENÍ A SIETÍ
	BEZPEČNOSTNÉ PÁSMO PLYNOFKAČNÝCH ZARIADENÍ A SIETÍ
	ROZVOJOVÉ LOKALITY
	REZERVNÉ ROZVOJOVÉ LOKALITY (VÝHLAD)
	JESTVUJÚCE OBJEKTY
	VODNÝ TOK
	PRIEHRAHA NA POTOKU, T.Č. ZANESENÁ NÁPLAVAMI
	HRANICA ZASTAVANÉHO ÚZEMIA K 1.1.1990 / NAVRHOVANÉ ROZŠÍRENIE ZAST. ÚZEMIA
	HRANICA KATASTRA
	HRANICA OKRESU

POZN.: V grafickej časti ÚPN nie je zakreslené napojenie rozvojových lokalít OV1, OV2, V2 na inžinierske siete - z dôvodov, že plochy týchto lokalít nebudú zastavané v 1 etape, jedná sa o pomerne veľké lokality a nie je možné predpokladať, v ktorých častiach lokalít výstavba začne, ani presný charakter výstavby. S napojením týchto lokalít na inžinierske siete sa počíta, bude to ale predmetom riešenia ďalších stupňov projektovej dokumentácie (projekt pre ÚR / SP) pre konkrétne objekty. Pre tieto lokality nie sú zakreslené ani prípadné prekládky jestvujúcich sietí.

OBSTARÁVATEL: Obec Trenčianske Bohuslavice Trenčianske Bohuslavice 135, 913 07	SPRACOVATEL: Ing. arch. Rastislav Kočajda - autorizovaný architekt (1260AA)	 www.archpoint.sk, archpoint@archpoint.sk
VYPRACOVAL: Ing. arch. Róbert Kimle Ing. arch. Martin Fabian Ing. Luboš Balázovič		
KRAJ: Trenčiansky		 6
OKRES: Nové Mesto nad Váhom		
MIERKA: 1:5 000		
FORMÁT: 8 A4		
DÁTUM: 10 / 2016		
NÁZOV VÝKRESU: NÁVRH TECHNICKÉHO VYBAVENIA - PLYNOFIKÁCIA		