


TRENČIANSKE BOHUSLAVICE

NÁVRH ÚPN-O

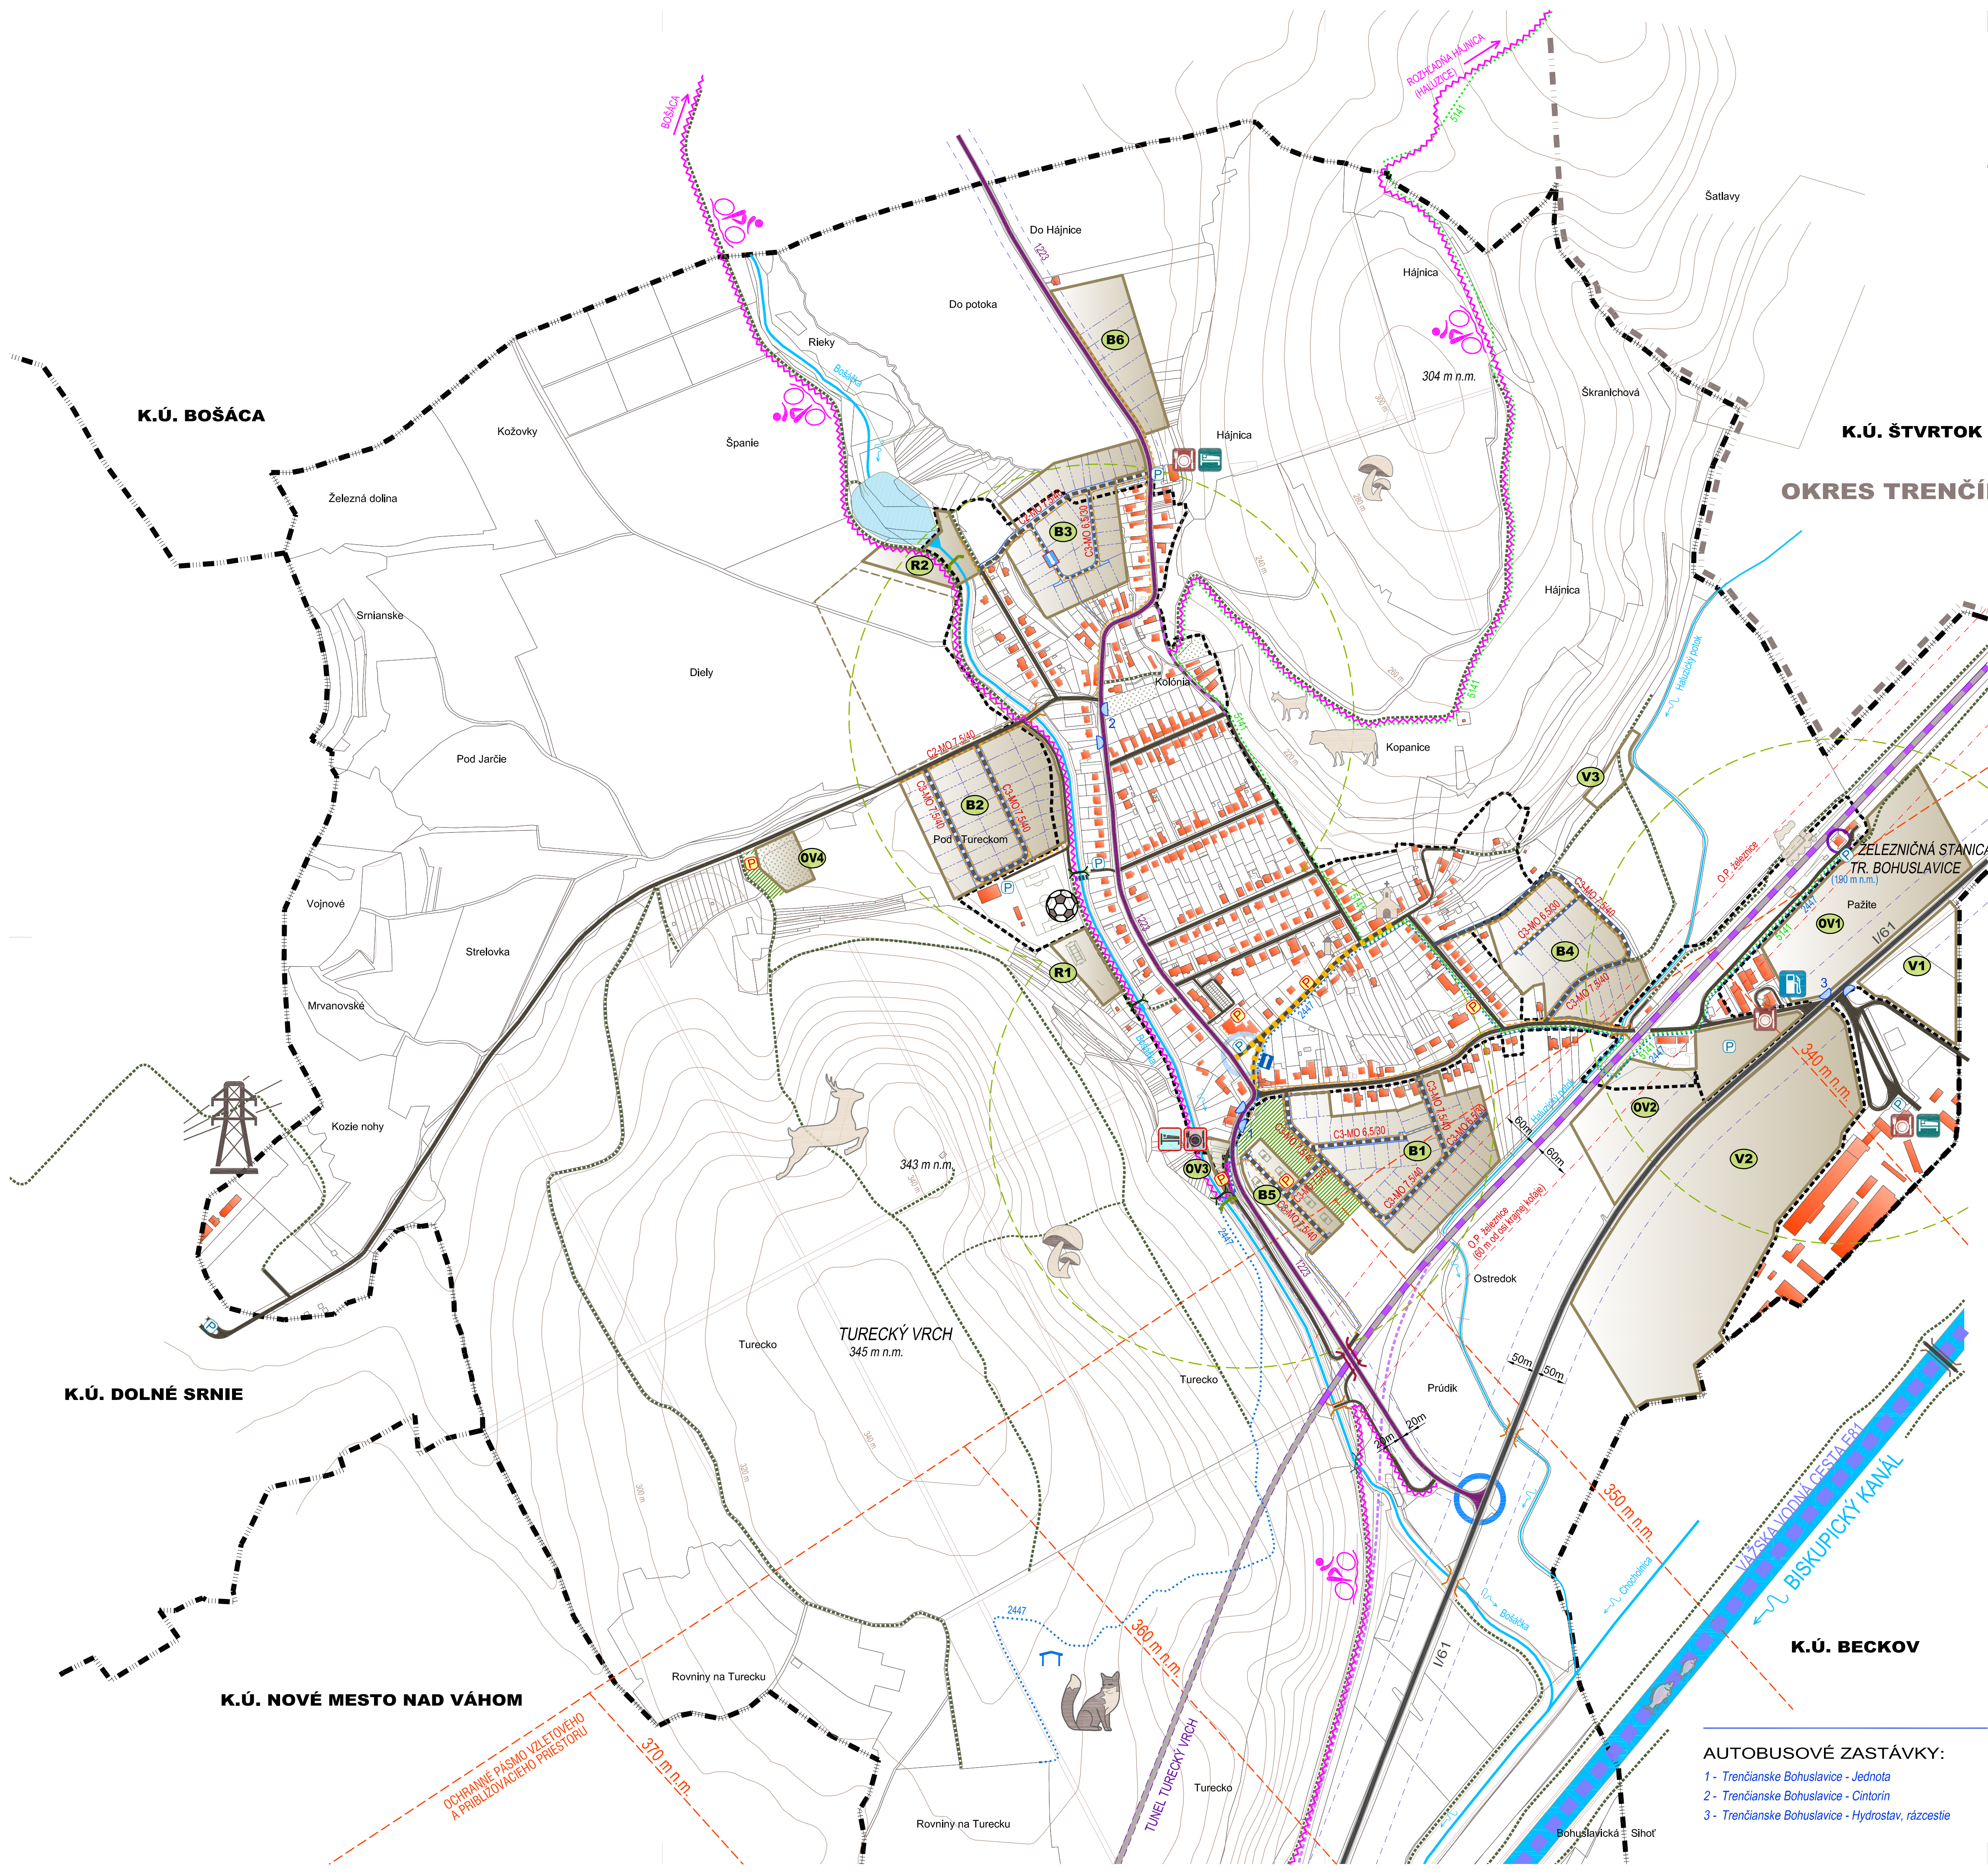

LEGENDA

STAV	NÁVRH	
		CESTA I. TRIEDY
		CESTA III. TRIEDY
		MIESTNE KOMUNIKÁCIE SPEVNENÉ
		NEspevnené, poľné a lesné komunikácie
		PEŠIE KOMUNIKÁCIE
		FUNKČNÁ TRIEDA CESTY
		JEDNOSMERNÁ KOMUNIKÁCIA
		CENTRÁLNA OBEČNÁ PEŠIA ZÓNA
		KOMUNIKÁCIA S OBMEDZENOU DOPRAVOU
		ČERPAČIA STANICA POHONNÝCH HMŔ
		PARKOVACIA PLOCHA
		ZASTÁVKA HROMADNEJ AUTOBUSOVEJ DOPRAVY, ČÍSLO ZASTÁVKY (PRE NÁZOV VIÐ LEGENDU ZASTÁVOK)
		IZOCHRÓMA DOSTUPNOSTI AUTOBUSOVÝCH ZASTÁVOK (400 m)
		DOPRAVNÝ UZOL
		REFERENČNÝ UZOL
		ŽELEZIČNÁ TRÁŤ
		ŽELEZIČNÝ TUNEL
		ŽELEZIČNÁ STANICA
		ZRUŠENÁ TRASA ŽELEZNICE (V SÚČASNOSTI NÁSYP)
		CYKLOTRASA *
		ZNAČENÁ TURISTICKÁ TRASA (FARBY PODĽA SKUTOČNÉHO ZNAČENIA)
		ČÍSLO TURISTICKEJ TRASY
		TURISTICKÝ PRÍSTREŠOK / ALTÁNK
		MOST PRE AUTOMOBILY
		LÁVKA PRE PEŠÍCH
		PEŠÍ / CYKLISTICKÝ MOSTÍK - NÁVRH NOVÉHO, RESP. REKONŠTRUKCIA JEŠTUVUJÚCEHO
		AUTOMOBILOVÝ ŽELEZIČNÝ NADJAZD
		BROD
		REŠTAURÁCIA
		UBYTOVANIE
		KAPLNKA - ARCHITEKTONICKÁ DOMINANTA OBCE
		OCHRANNÉ PÁSMA CIEST
		OCHRANNÉ PÁSMA ŽELEZNICE
		OCHRANNÉ PÁSMA VZLETOVÉHO A PŘIBLIŽOVACIEHO PRIESTORU LETISKA TRENČÍN
		ROZVOJOVÉ LOKALITY
		REZERVNÁ ROZVOJOVÁ LOKALITA (VÝHLAD)
		JEŠTUVUJÚCE OBJEKTY
		VODNÝ TOK
		VÁŽSKA VODNÁ CESTA AGN - VÝHLAD VÚC
		PRIEHRADA NA POTOKU, T.Č. ZANESENÁ NÁPLAVAMI
		HRANICA ZASTAVANÉHO ÚZEMIA K 1.1.1990
		HRANICA KATASTRA
		HRANICA OKRESU

* POZN.: Jestvujúca cyklotrasa je vedená pozdĺž rieky Váh, na ľavom brehu v smere toku, cyklotrasa je ale mimo rozsahu výkresu, zakreslená je na výkresoch č. 2 a 8.

NÁVRH ÚPN-O

OBSTARÁVATEL: Obec Trenčianske Bohuslavice Trenčianske Bohuslavice 135, 913 07	SPRACOVATEL: Ing. arch. Rastislav Kočajda - autorizovaný architekt (1260AA)	
VYPRACOVAL: Ing. arch. Róbert Kímle Ing. arch. Martin Fabian Ing. Ľuboš Balazovič		
KRAJ: Trenčiansky		
OKRES: Nové Mesto nad Váhom		
MIERKA: 1:5 000		
FORMÁT: 8 A4		
DÁTUM: 07 / 2016		
NÁZOV VÝKRESU: NÁVRH VEREJNÉHO DOPRAVNÉHO VYBAVENIA		