



ZOZNAM VEREJNOPROSPEŠNÝCH STAVIEB
VYPLÝVAJÚCICH Z ÚPN VÚC TRENČ. KRAJA

- 34
- DOSTAVBA TRANSFORMOVNE 400/110 KV BOŠÁCA, VRÁTANE PRÍPOJNÝCH VEDENÍ 400 KV A 110 KV
- 35
- REKONŠTRUKCIA 110 KV VEDENIA Č. 8757, 8707 BOŠÁCA – VE KOSTOLNÁ – VE TRENČÍN
- 36
- ZAÚSTENIE 110 KV VEDENÍ DO TR BOŠÁCA II. Z JUŽNÉHO SMERU, V NASLEDOVNÝCH ÚSEKOCH:
ZAÚSTENIE 110 KV VEDENÍ Z MYJAVY (Č. 8502) A ČSD NOVÉ MESTO NAD VÁHOM / A1 JASLOVSKÉ BOHUNICE (Č. 8853), ZAÚSTENIE 110 KV VEDENÍ Z VE NOVÉ MESTO NAD VÁHOM / VE HORNÁ STREDA (Č. 8760) Z PIEŠŤAN I., PIEŠŤAN II., TESLY PIEŠŤANY

TRENČIANSKE
BOHUSLAVICE

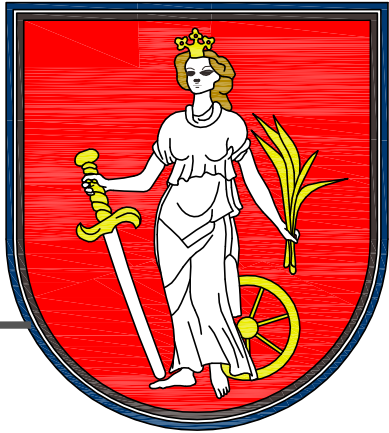

ÚPN-O

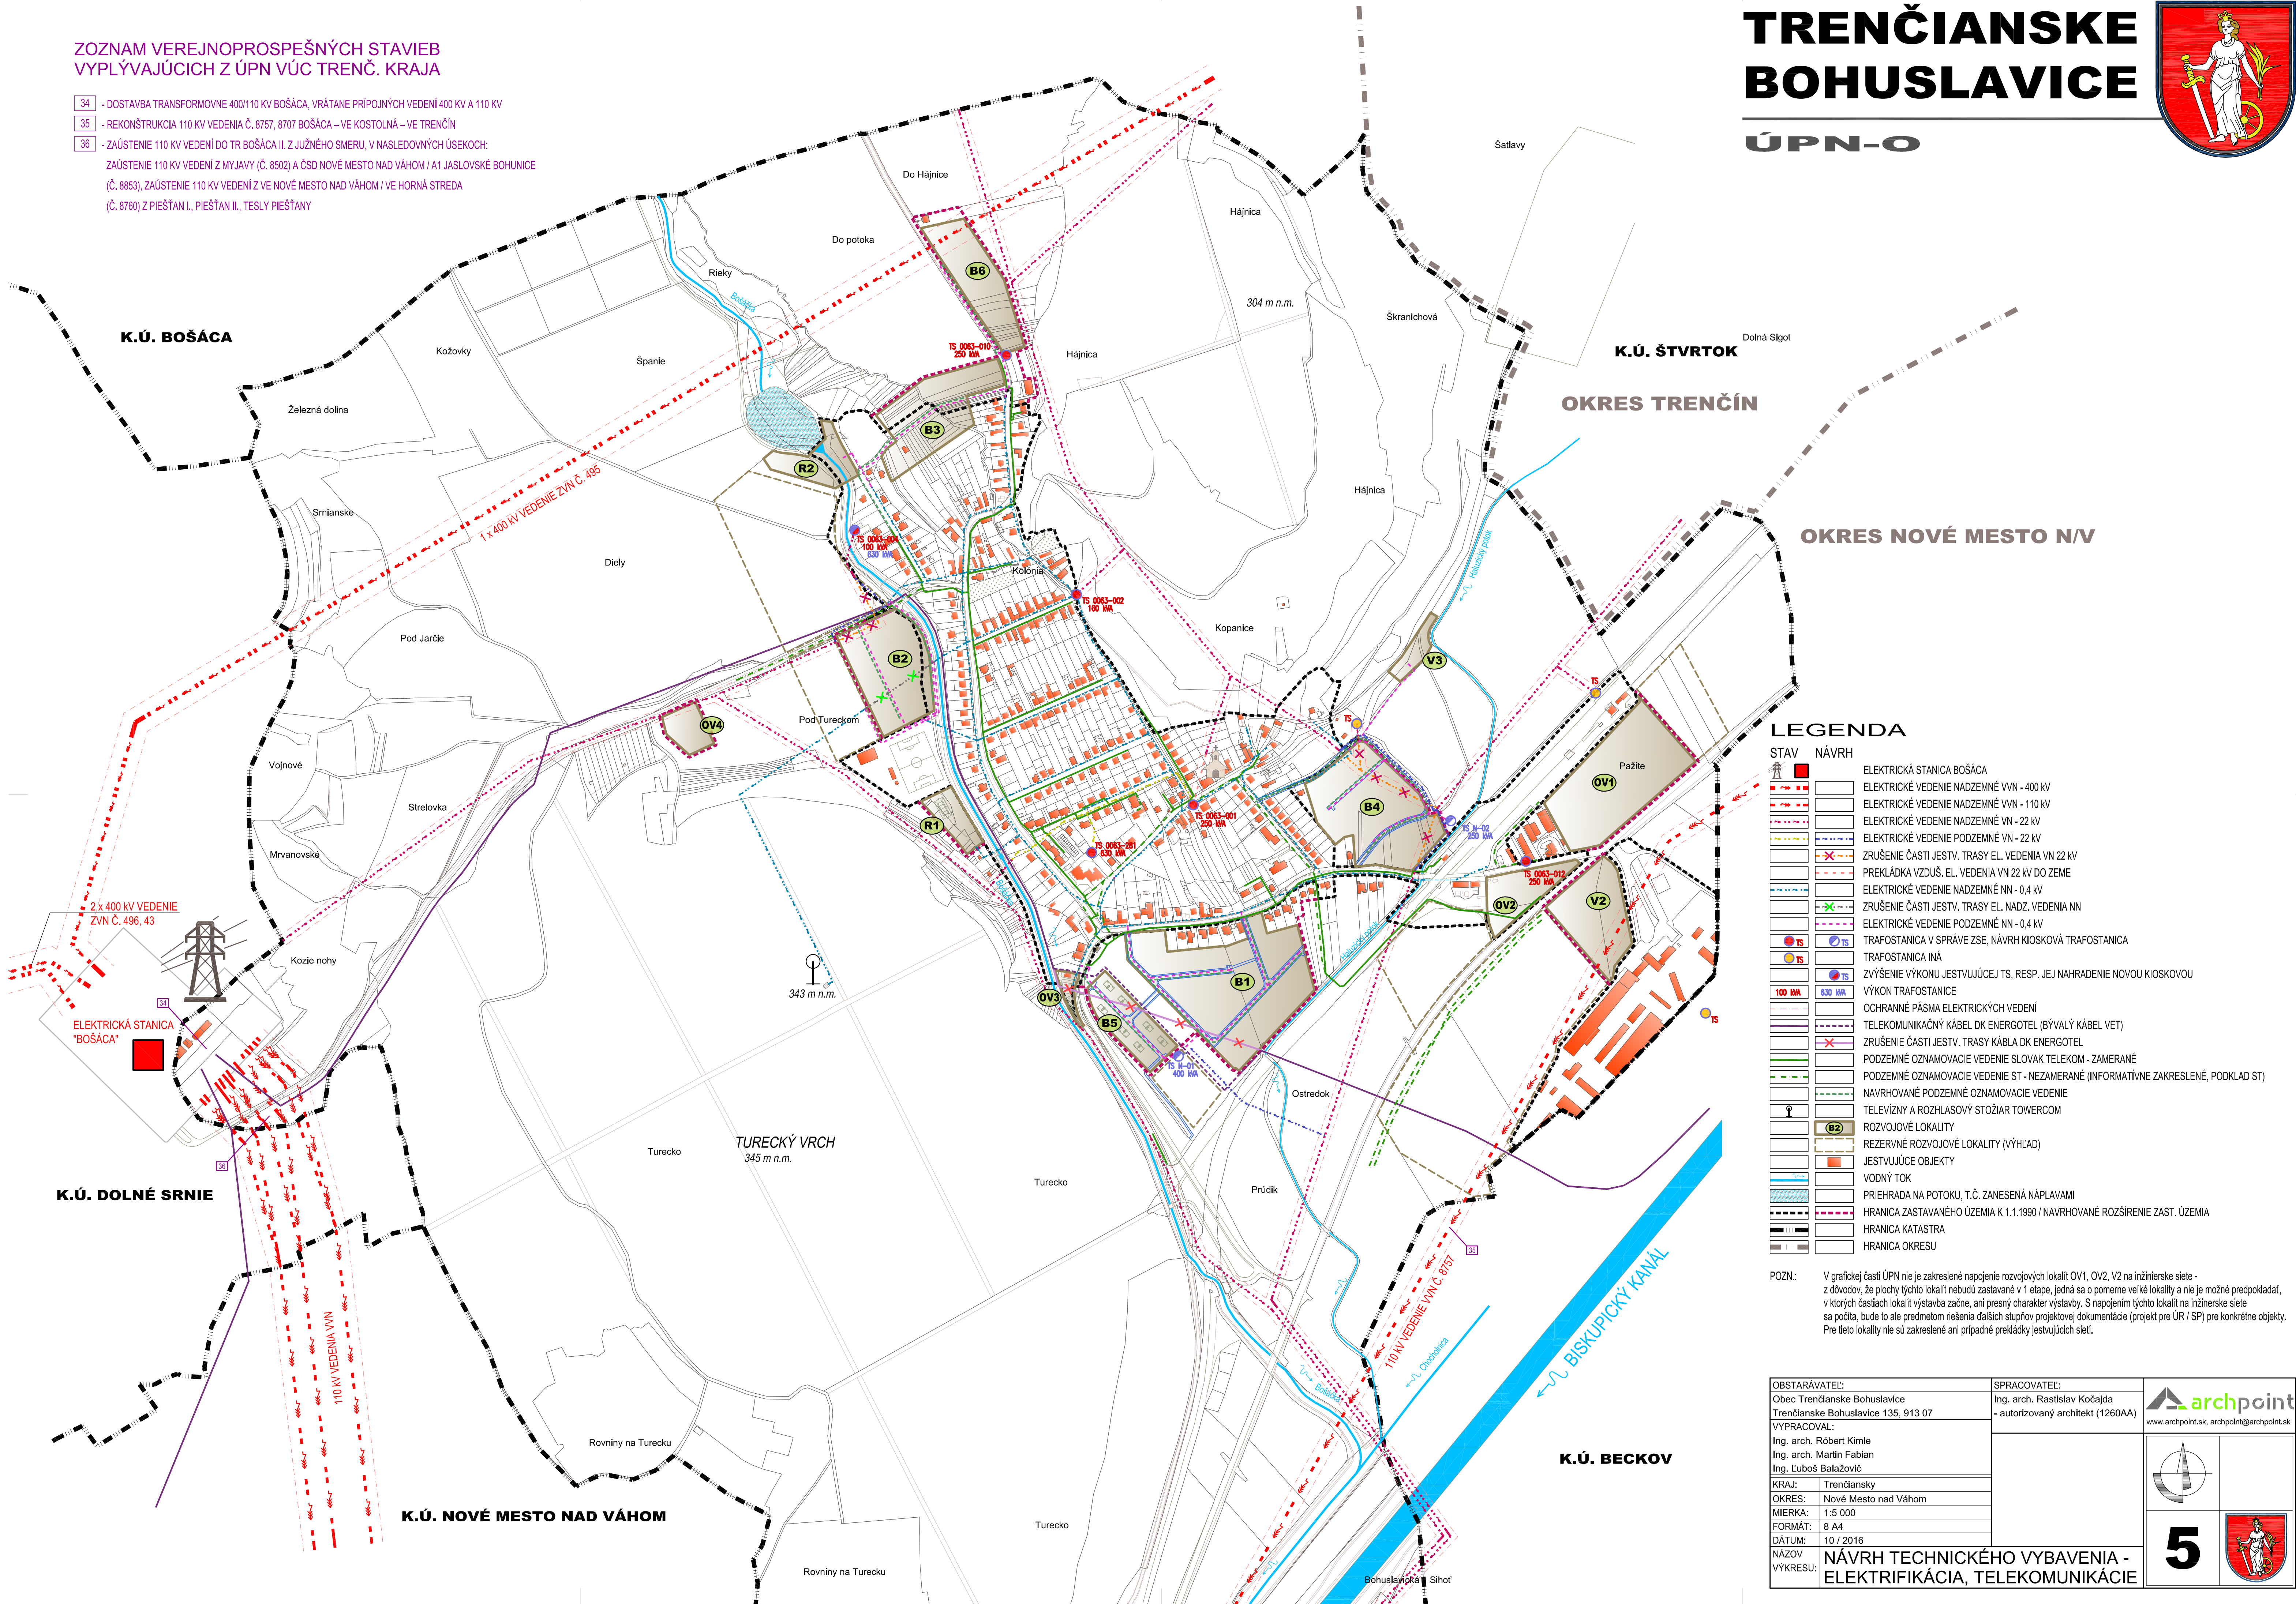

LEGENDA

- | STAV | NÁVRH | |
|------|-------|--|
| | | ELEKTRICKÁ STANICA BOŠÁCA |
| | | ELEKTRICKÉ VEDENIE NADZEMNÉ VVN - 400 KV |
| | | ELEKTRICKÉ VEDENIE NADZEMNÉ VVN - 110 KV |
| | | ELEKTRICKÉ VEDENIE NADZEMNÉ VN - 22 KV |
| | | ELEKTRICKÉ VEDENIE PODZEMNÉ VN - 22 KV |
| | | ZRUŠENIE ČASTI JESTV. TRASY EL. VEDENIA VN 22 KV |
| | | PREKLÁDKA VZDUŠ. EL. VEDENIA VN 22 KV DO ZEME |
| | | ELEKTRICKÉ VEDENIE NADZEMNÉ NN - 0.4 KV |
| | | ZRUŠENIE ČASTI JESTV. TRASY EL. NADZ. VEDENIA NN |
| | | ELEKTRICKÉ VEDENIE PODZEMNÉ NN - 0.4 KV |
| | | TRAFOSTANICA V SPRÁVE ZSE, NÁVRH KIOSKOVÁ TRAFOSTANICA |
| | | TRAFOSTANICA INÁ |
| | | ZVÝŠENIE VÝKONU JESTVUJÚCEJ TS, RESP. JEJ NAHRADENIE NOVOU KIOSKOVOU |
| | | VÝKON TRAFOSTANICE |
| | | OCHRANNÉ PÁSMO ELEKTRICKÝCH VEDENÍ |
| | | TELEKOMUNIKAČNÝ KÁBEL DK ENERGOTEL (BYVÁLÝ KÁBEL VET) |
| | | ZRUŠENIE ČASTI JESTV. TRASY KÁBLA DK ENERGOTEL |
| | | PODZEMNÉ OZNAMOVACIE VEDENIE SLOVAK TELEKOM - ZAMERANÉ |
| | | PODZEMNÉ OZNAMOVACIE VEDENIE ST - NEZAMERANÉ (INFORMATÍVNE ZAKRESLENÉ, PODKLAD ST) |
| | | NAVROVANÉ PODZEMNÉ OZNAMOVACIE VEDENIE |
| | | TELEVÍZNY A ROZHLASOVÝ STOŽIAR TOWERCOM |
| | | ROZVOJOVÉ LOKALITY |
| | | REZERVNÉ ROZVOJOVÉ LOKALITY (VÝHLAD) |
| | | JESTVUJÚCE OBJEKTY |
| | | VODNÝ TOK |
| | | PRIEHRADA NA POTOKU, T.Č. ZANESENÁ NÁPLAVAMI |
| | | HRANICA ZASTAVANÉHO ÚZEMIA K 1.1.1990 / NAVROVANÉ ROZŠÍRENIE ZAST. ÚZEMIA |
| | | HRANICA KATASTRA |
| | | HRANICA OKRESU |

POZN.: V grafickej časti ÚPN nie je zakreslené napojenie rozvojových lokalít OV1, OV2, V2 na inžinierske siete - z dôvodov, že plochy týchto lokalít nebudú zastavané v 1 etape, jedná sa o pomerne veľké lokality a nie je možné predpokladať, v ktorých častiach lokalít výstavba začne, ani presný charakter výstavby. S napojením týchto lokalít na inžinierske siete sa počíta, bude to ale predmetom riešenia ďalších stupňov projektovej dokumentácie (projekt pre ÚR / SP) pre konkrétne objekty. Pre tieto lokality nie sú zakreslené ani prípadné prekládky jestvujúcich sietí.

OBSTARÁVATEL: Obec Trenčianske Bohuslavice Trenčianske Bohuslavice 135, 913 07	SPRACOVATEL: Ing. arch. Rastislav Kočajda - autorizovaný architekt (1260AA)	
VYPRACOVAL: Ing. arch. Róbert Kímle Ing. arch. Martin Fabian Ing. Luboš Balázovič		
KRAJ: Trenčiansky		
OKRES: Nové Mesto nad Váhom		
MIERKA: 1:5 000		
FORMÁT: 8 A4		
DÁTUM: 10 / 2016		
NÁZOV VÝKRESU:	NÁVRH TECHNICKÉHO VYBAVENIA - ELEKTRIFIKÁCIA, TELEKOMUNIKÁCIE	