



TRENČIANSKE BOHUSLAVICE

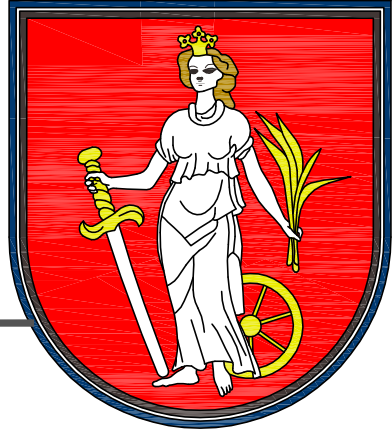



ÚPN-O

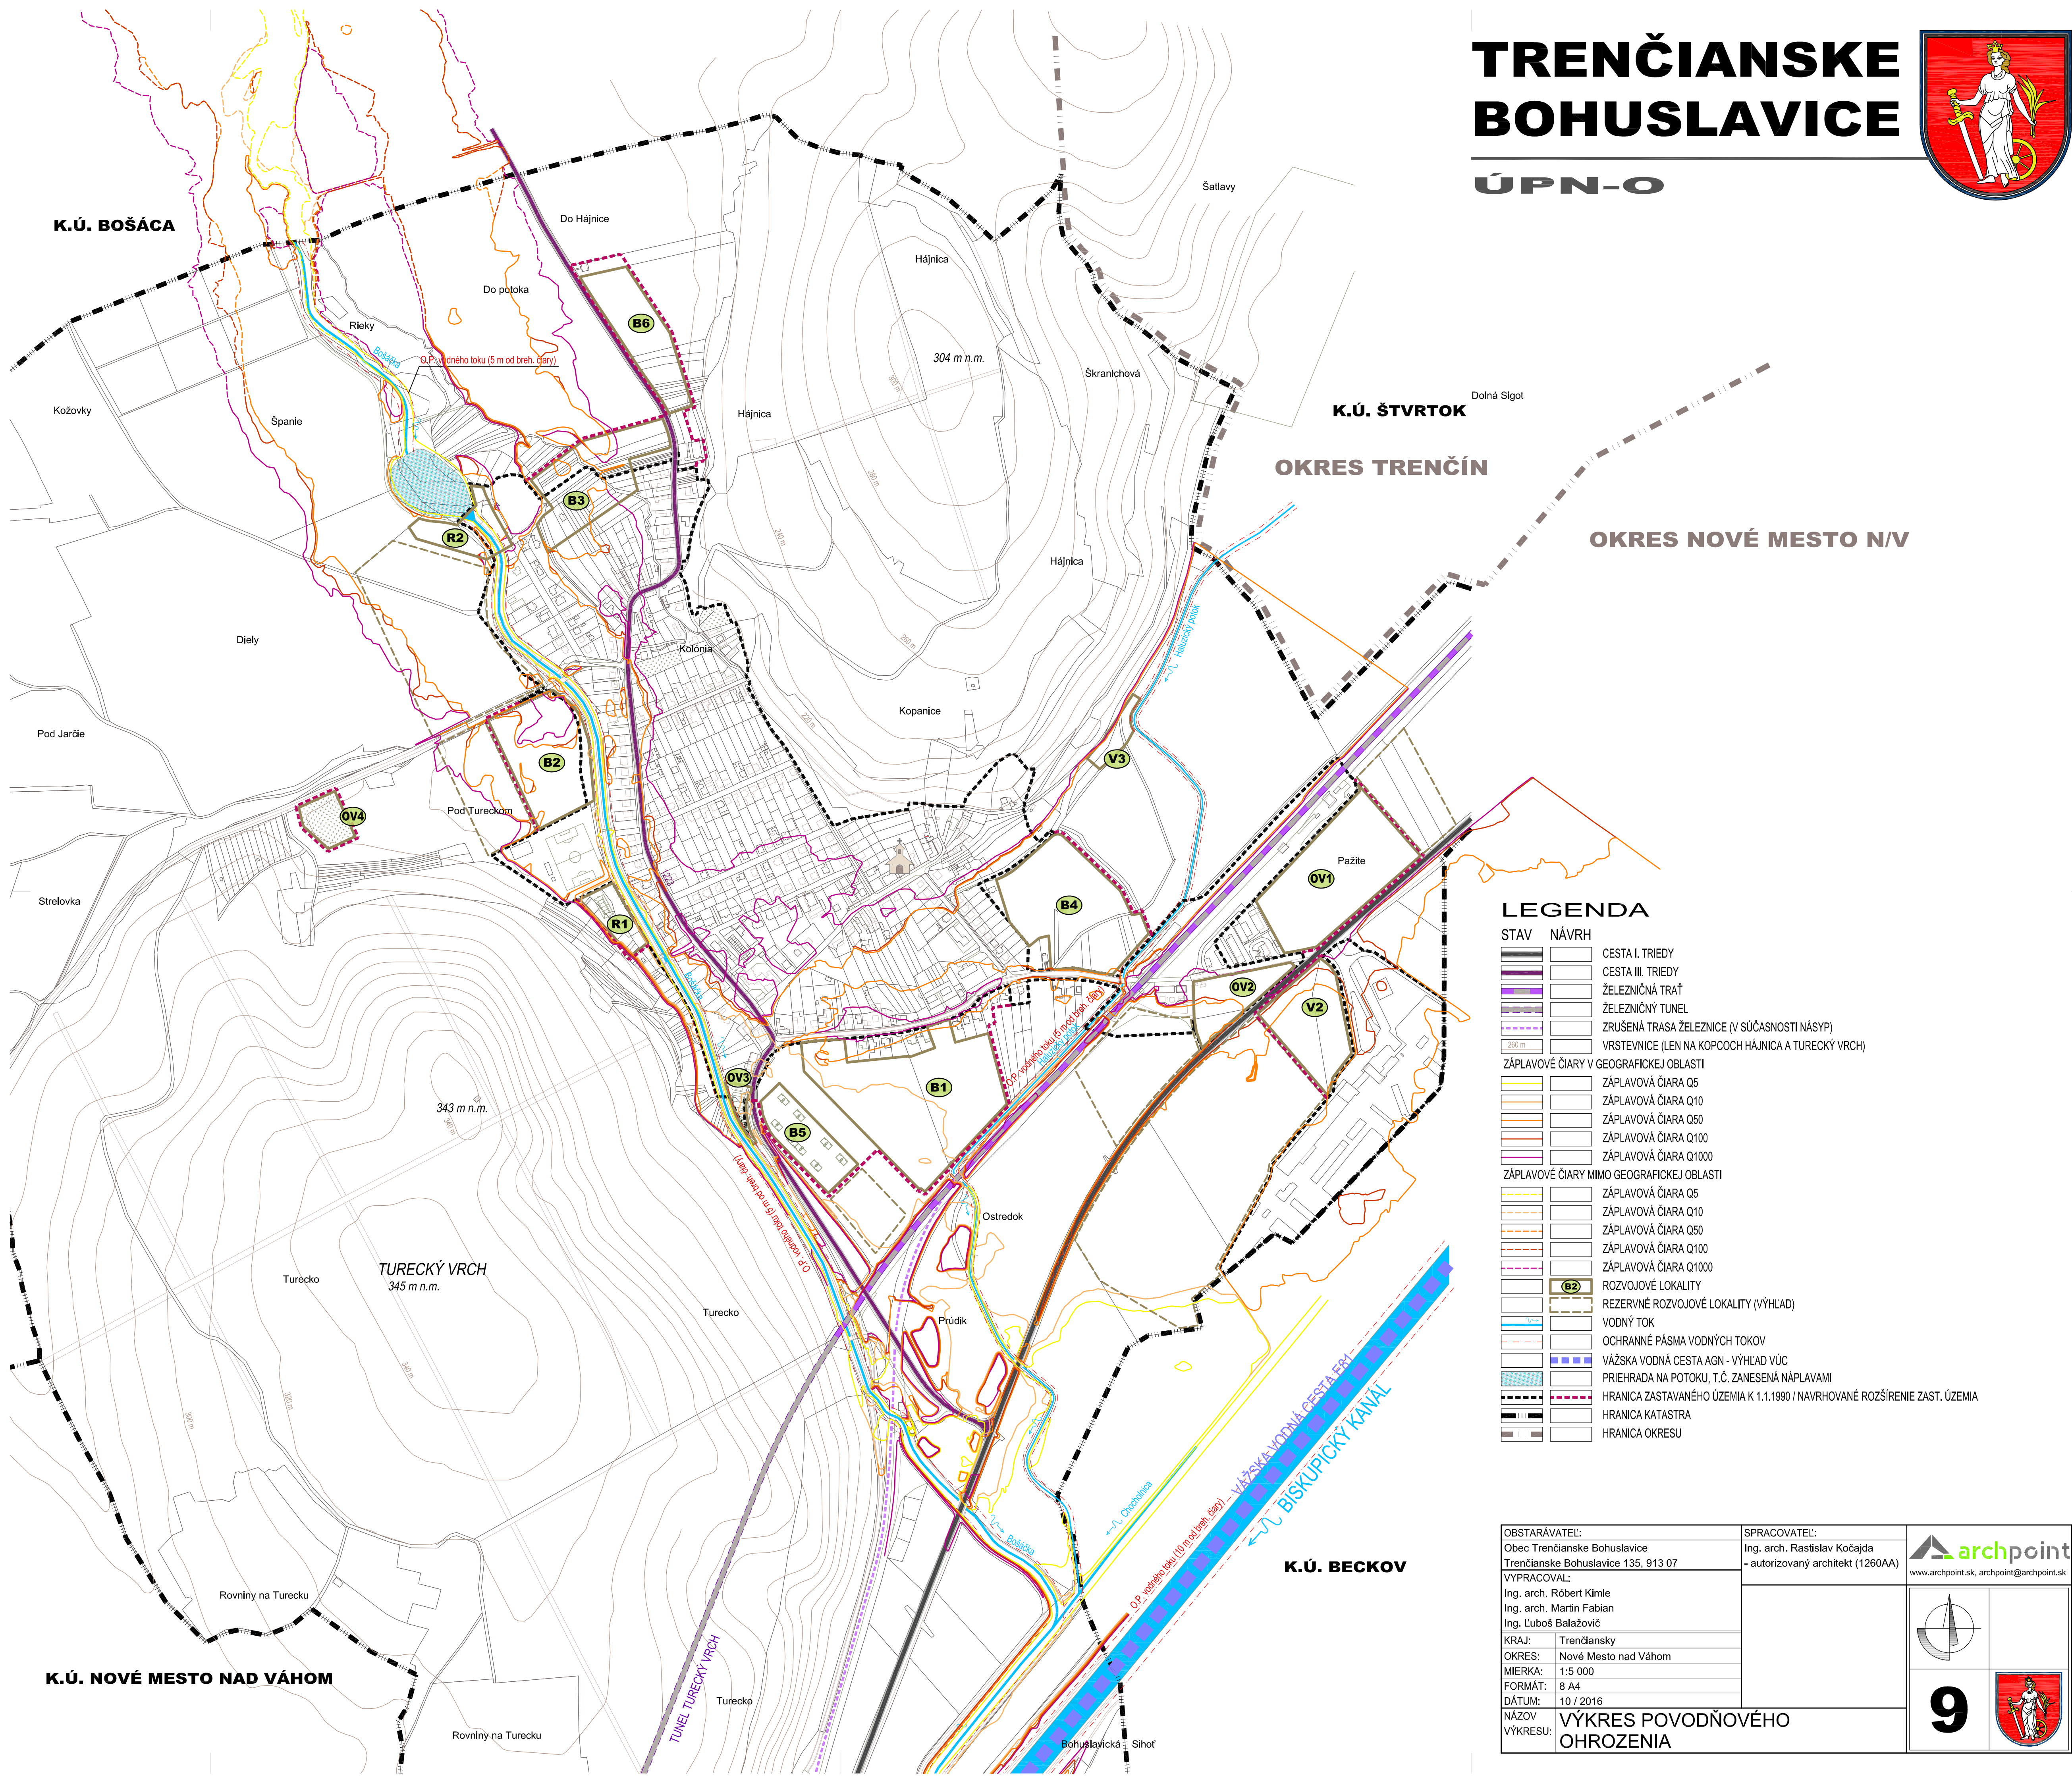


LEGENDA

STAV	NÁVRH	
		CESTA I. TRIEDY
		CESTA III. TRIEDY
		ŽELEZNIČNÁ TRÁŤ
		ŽELEZNÝ TUNEL
		ZRUŠENÁ TRASA ŽELEZNICE (V SÚČASNOSTI NÁSYP)
		VRSTVENICE (LEN NA KOPCOCH HÁJNICA A TURECKÝ VRCH)
ZÁPLAVOVÉ ČIARY V GEOGRAFICKEJ OBLASTI		
		ZÁPLAVOVÁ ČIARA Q5
		ZÁPLAVOVÁ ČIARA Q10
		ZÁPLAVOVÁ ČIARA Q50
		ZÁPLAVOVÁ ČIARA Q100
		ZÁPLAVOVÁ ČIARA Q1000
ZÁPLAVOVÉ ČIARY MIMO GEOGRAFICKEJ OBLASTI		
		ZÁPLAVOVÁ ČIARA Q5
		ZÁPLAVOVÁ ČIARA Q10
		ZÁPLAVOVÁ ČIARA Q50
		ZÁPLAVOVÁ ČIARA Q100
		ZÁPLAVOVÁ ČIARA Q1000
		ROZVOJOVÉ LOKALITY
		REZERVNÉ ROZVOJOVÉ LOKALITY (VÝHLAD VÚC)
		VODNÝ TOK
		OCHRANNÉ PÁSMO VODNÝCH TOKOV
		VÁŽSKA VODNÁ CESTA AGN - VÝHLAD VÚC
		PRIEHRADA NA POTOKU, T.Č. ZANESENÁ NÁPLAVAMI
		HRANICA ZASTAVANÉHO ÚZEMIA K 1.1.1990 / NAVRHOVANÉ ROZŠÍRENIE ZAST. ÚZEMIA
		HRANICA KATASTRA
		HRANICA OKRESU

OBSTARÁVATEĽ:		SPRACOVATEĽ:		 archpoint www.archpoint.sk, archpoint@archpoint.sk
Obec Trenčianske Bohuslavice		Ing. arch. Rastislav Kočajda		
Trenčianske Bohuslavice 135, 913 07		- autorizovaný architekt (1260AA)		
VYPRACOVAL:				
Ing. arch. Róbert Kimle				
Ing. arch. Martin Fabian				
Ing. Ľuboš Balažovič				
KRAJ:	Trenčiansky			
OKRES:	Nové Mesto nad Váhom			
MIERKA:	1:5 000			
FORMÁT:	8 A4			
DÁTUM:	10 / 2016			
NÁZOV VÝKRESU:	VÝKRES POVODŇOVÉHO OHROZENIA			

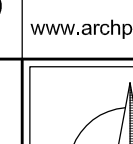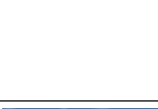	
9	

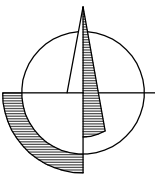

9

