



TRENČIANSKE BOHUSLAVICE

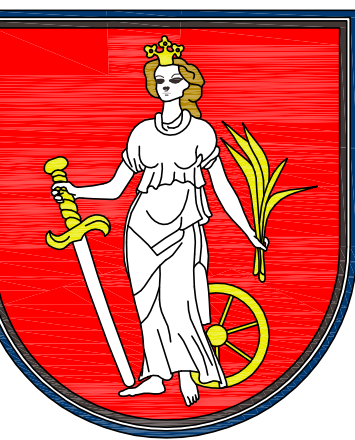

PRIESKUMY A ROZBORY

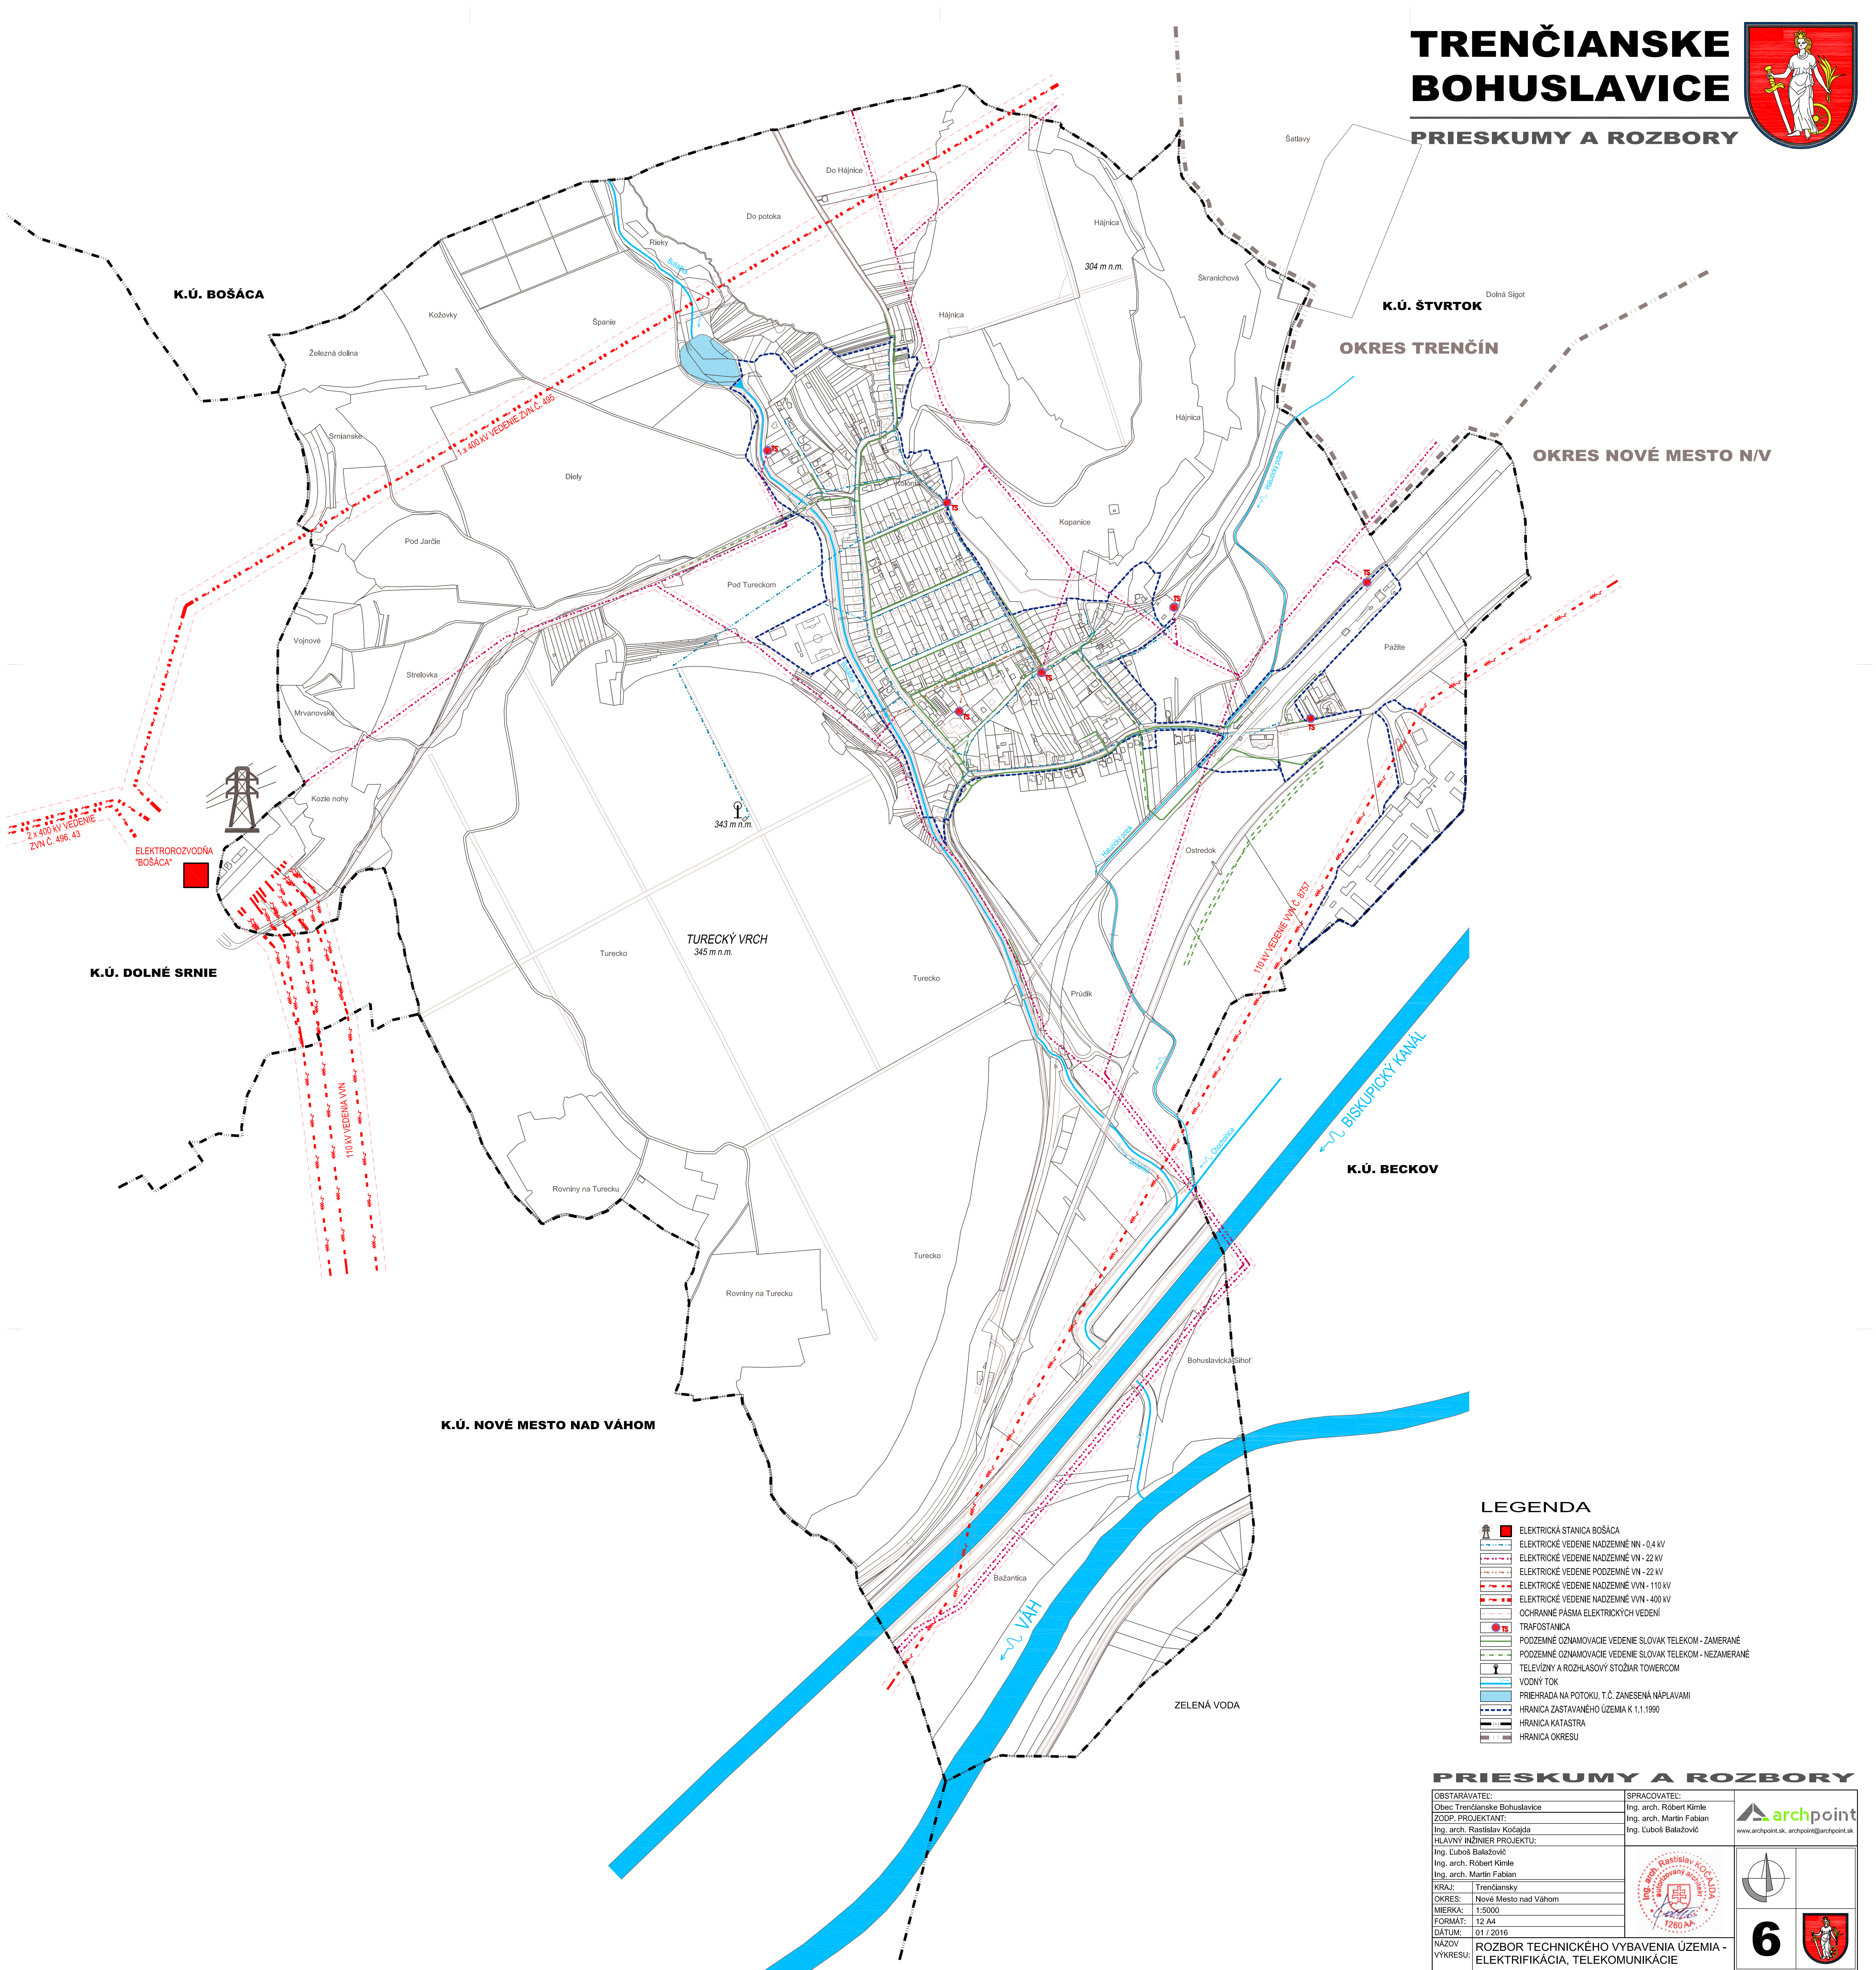

LEGENDA

- ELEKTRICKÁ STANICA BOŠÁCA
- ELEKTRICKÉ VEDENIE NADZEMNÉ NN - 0,4 kV
- ELEKTRICKÉ VEDENIE NADZEMNÉ VN - 22 kV
- ELEKTRICKÉ VEDENIE PODZEMNÉ VN - 22 kV
- ELEKTRICKÉ VEDENIE NADZEMNÉ VVN - 110 kV
- ELEKTRICKÉ VEDENIE NADZEMNÉ VVN - 400 kV
- OCHRANNÉ PÁSMA ELEKTRICKÝCH VEDENÍ
- TRAFOSTANICA
- PODZEMNÉ OZNAMOVACIE VEDENIE SLOVAK TELEKOM - ZAMERANÉ
- PODZEMNÉ OZNAMOVACIE VEDENIE SLOVAK TELEKOM - NEZAMERANÉ
- TELEVÍZNY A ROZHLASOVÝ STOŽAR TOWERROOM
- VODNÝ TOK
- PRIEHRADA NA POTOKU, T.Č. ZANESENÁ NÁPLAVAMI
- HRANICA ZASTAVANÉHO ÚZEMIA K 1.1.1990
- HRANICA KATASTRA
- HRANICA OKRESU

PRIESKUMY A ROZBORY

OBSTARÁVATEĽ: Obec Trenčianske Bohuslavice	SPRACOVATEĽ: Ing. arch. Róbert Kímle	
ZODP. PROJEKTANT: Ing. arch. Rastislav Kočajda	Ing. arch. Martin Fabian	
HLAVNÝ INŽINIER PROJEKTU: Ing. Luboš Balažovič	Ing. Luboš Balažovič	
KRAJ: Trenčiansky		
OKRES: Nové Mesto nad Váhom		
MIERKA: 1:5000		
FORMÁT: 12 A4		
DÁTUM: 01.7.2016		
NÁZOV: ROZBOR TECHNICKÉHO VYBAVENIA ÚZEMIA - ELEKTRIFIKÁCIA, TELEKOMUNIKÁCIE		