


ZOZNAM VEREJNOPROSPEŠNÝCH STAVIEB
VYPLÝVAJÚCICH Z ÚPN VÚC TRENČ. KRAJA

- 34
- DOSTAVBA TRANSFORMOVNE 400/110 KV BOŠÁCA, VRÁTANE PRÍPOJNÝCH VEDENÍ 400 KV A 110 KV
- 35
- REKONŠTRUKCIA 110 KV VEDENIA Č. 8757, 8707 BOŠÁCA – VE KOSTOLNÁ – VE TRENČÍN
- 36
- ZAUŠTENIE 110 KV VEDENÍ DO TR BOŠÁCA II. Z JUŽNÉHO SMERU, V NASLEDOVNÝCH ÚSEKOCH:
ZAUŠTENIE 110 KV VEDENÍ Z MYJAVY (Č. 8502) A ČSD NOVÉ MESTO NAD VÁHOM / A1 JASLOVSKÉ BOHUNICE (Č. 8853), ZAUŠTENIE 110 KV VEDENÍ Z VE NOVÉ MESTO NAD VÁHOM / VE HORNÁ STREDA (Č. 8760) Z PIEŠŤAN I., PIEŠŤAN II., TESLY PIEŠŤANY

TRENČIANSKE
BOHUSLAVICE
NÁVRH ÚPN-O

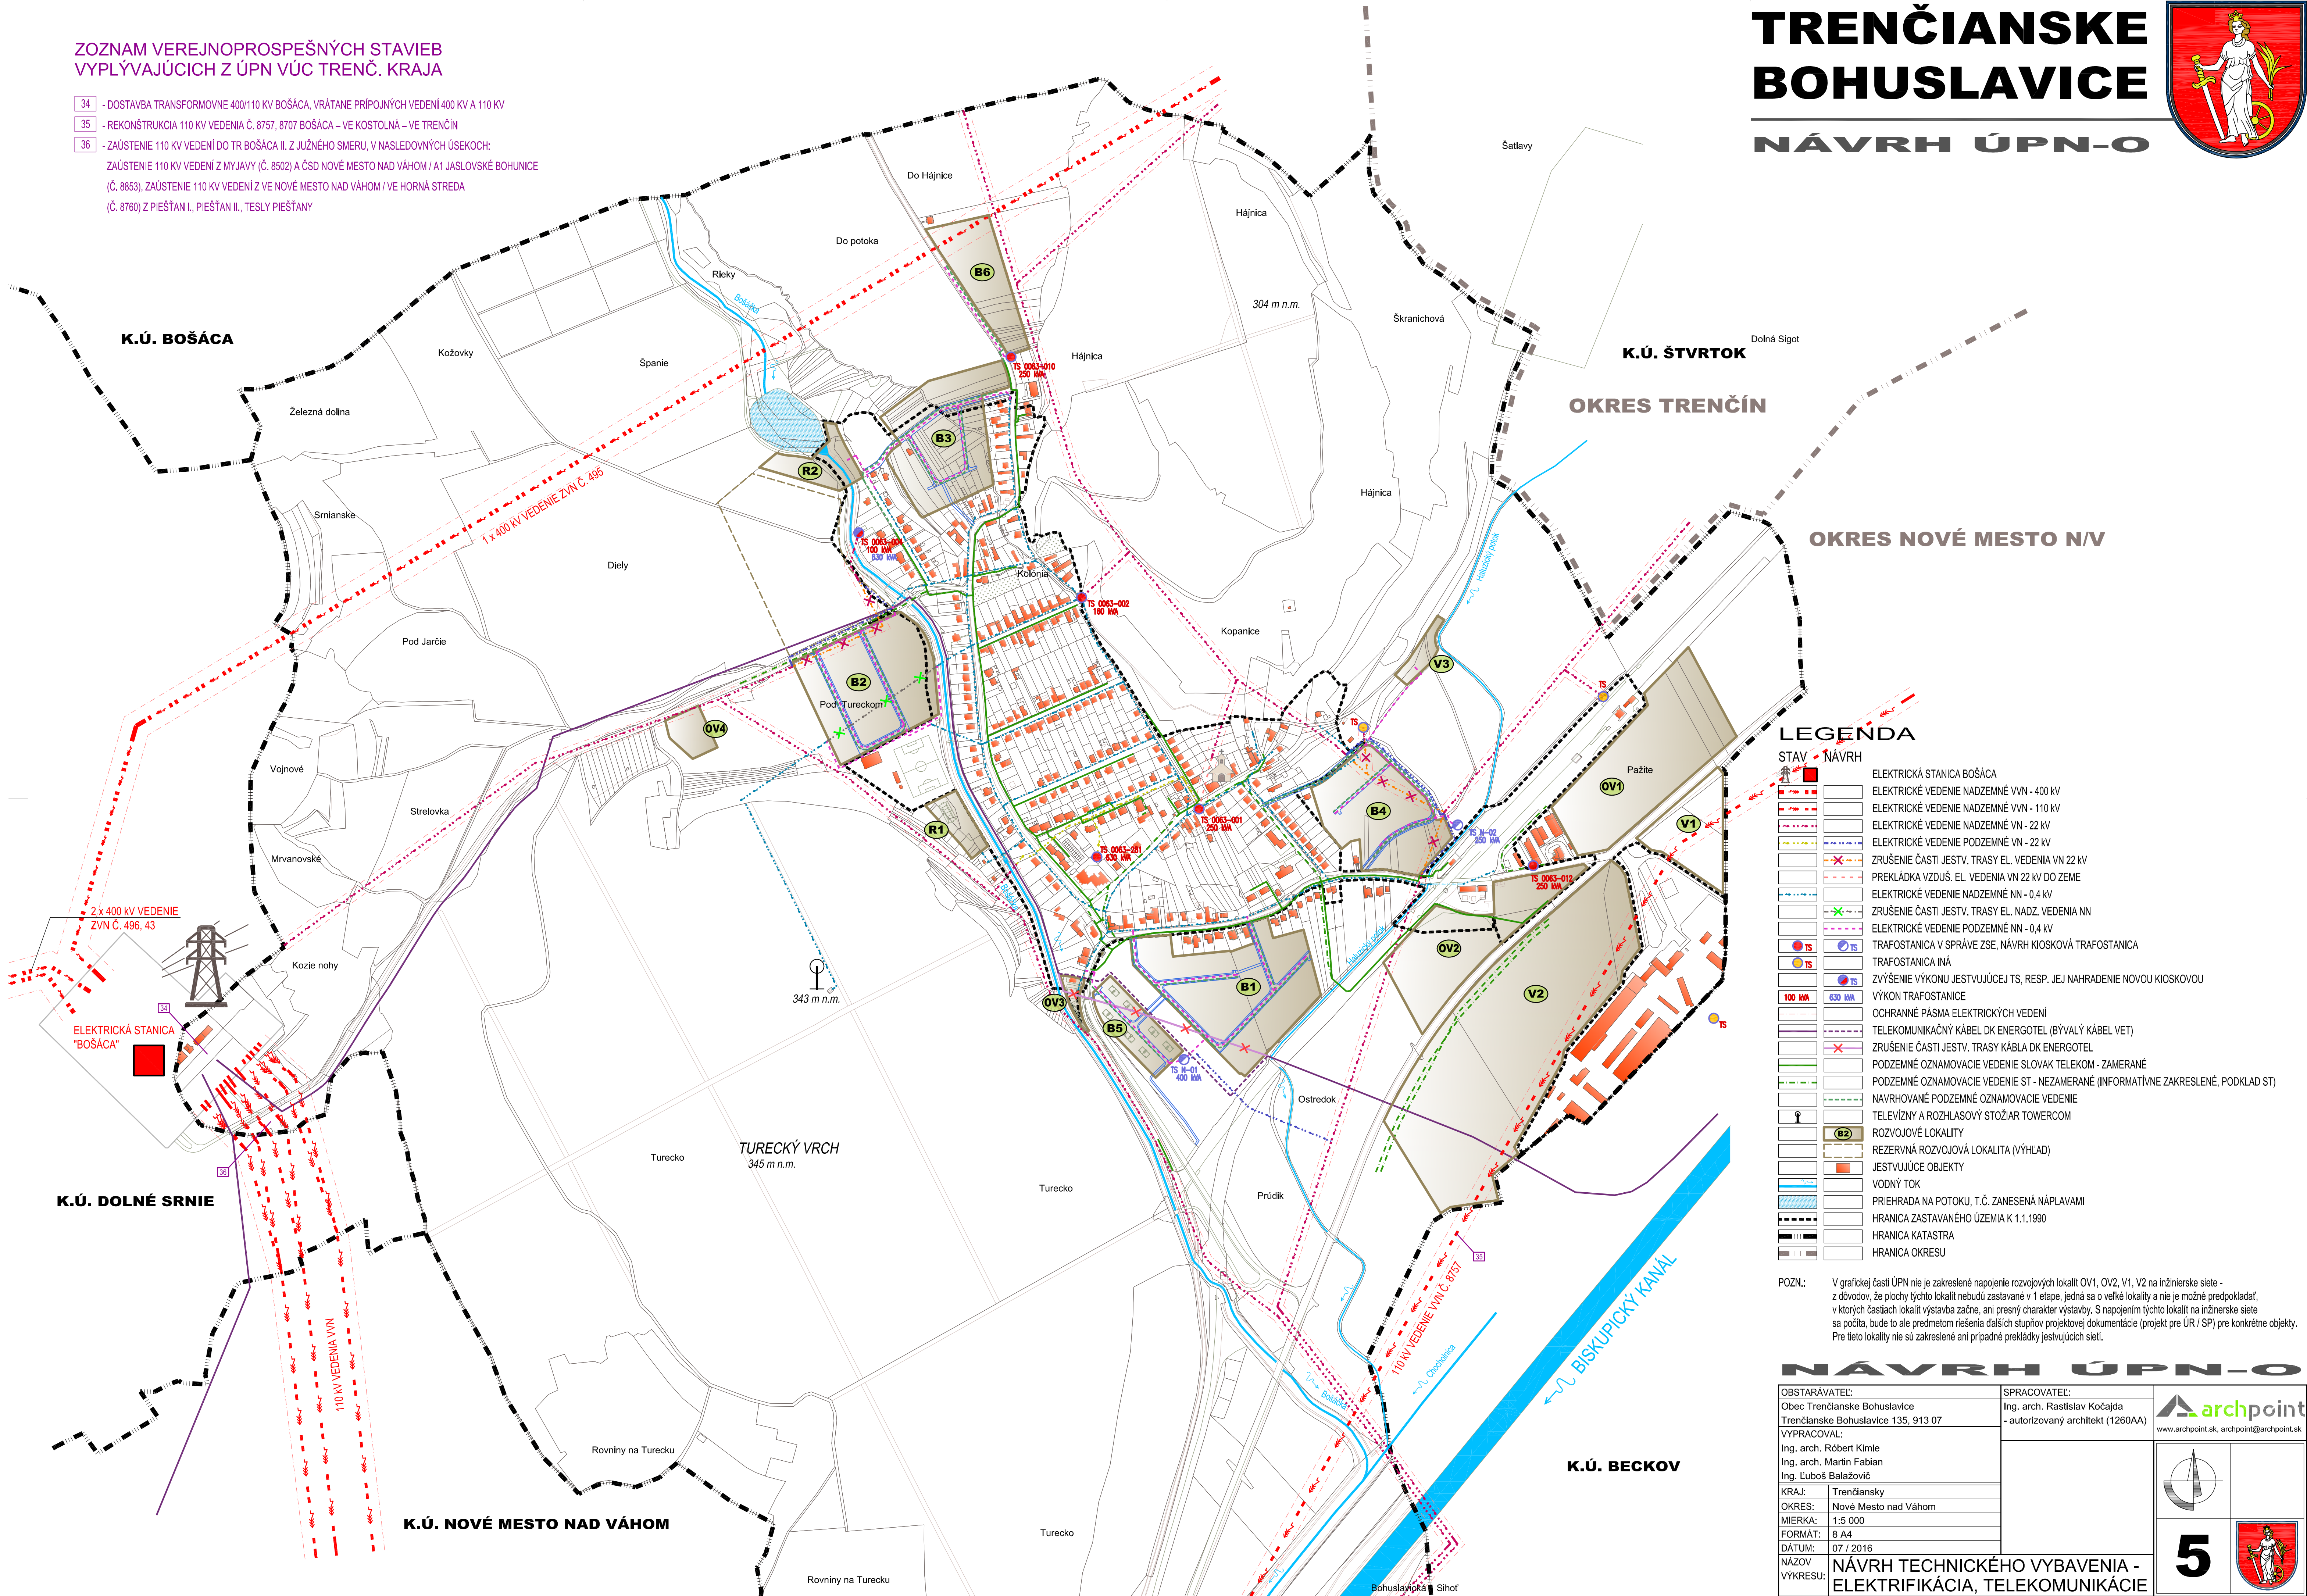

LEGENDA

- STAV
- NÁVRH
- ELEKTRICKÁ STANICA BOŠÁCA
- ELEKTRICKÉ VEDENIE NADZEMNÉ VVN - 400 KV
- ELEKTRICKÉ VEDENIE NADZEMNÉ VVN - 110 KV
- ELEKTRICKÉ VEDENIE NADZEMNÉ VN - 22 KV
- ELEKTRICKÉ VEDENIE PODZEMNÉ VN - 22 KV
- ZRUŠENIE ČASTI JESTV. TRASY EL. VEDENIA VN 22 KV
- PREKLÁDKA VZDUŠ. EL. VEDENIA VN 22 KV DO ZEME
- ELEKTRICKÉ VEDENIE NADZEMNÉ NN - 0,4 KV
- ZRUŠENIE ČASTI JESTV. TRASY EL. NADZ. VEDENIA NN
- ELEKTRICKÉ VEDENIE PODZEMNÉ NN - 0,4 KV
- TRAFOSTANICA V SPRÁVE ZSE, NÁVRH KIOSKOVÁ TRAFOSTANICA
- TRAFOSTANICA INÁ
- ZVÝŠENIE VÝKONU JESTVUJÚCEJ TS, RESP. JEJ NAHRADENIE NOVOU KIOSKOVOU
- VÝKON TRAFOSTANICE
- OCHRANNÉ PÁSMO ELEKTRICKÝCH VEDENÍ
- TELEKOMUNIKAČNÝ KÁBEL DK ENERGOTEL (BYVÁLÝ KÁBEL VET)
- ZRUŠENIE ČASTI JESTV. TRASY KÁBLA DK ENERGOTEL
- PODZEMNÉ OZNAMOVACIE VEDENIE SLOVAK TELEKOM - ZAMERANÉ
- PODZEMNÉ OZNAMOVACIE VEDENIE ST - NEZAMERANÉ (INFORMATÍVNE ZAKRESLENÉ, PODKLAD ST)
- NAVROVANÉ PODZEMNÉ OZNAMOVACIE VEDENIE
- TELEVÍZNY A ROZHLASOVÝ STOŽIAR TOWERCOM
- ROZVOJOVÁ LOKALITA
- REZERVNÁ ROZVOJOVÁ LOKALITA (VÝHLAD)
- JESTVUJÚCE OBJEKTY
- VODNÝ TOK
- PRIEHRADA NA POTOKU, T.Č. ZANESENÁ NÁPLAVAMI
- HRANICA ZASTAVANÉHO ÚZEMIA K 1.1.1990
- HRANICA KATASTRA
- HRANICA OKRESU

POZN.: V grafickej časti ÚPN nie je zakreslené napojenie rozvojových lokalít OV1, OV2, V1, V2 na inžinierske siete - z dôvodov, že plochy týchto lokalít nebudú zastavané v 1 etape, jedná sa o veľké lokality a nie je možné predpokladať, v ktorých častiach lokalít výstavba začne, ani presný charakter výstavby. S napojením týchto lokalít na inžinierske siete sa počíta, bude to ale predmetom riešenia ďalších stupňov projektovej dokumentácie (projekt pre ÚR / SP) pre konkrétne objekty. Pre tieto lokality nie sú zakreslené ani prípadné prekládky jestvujúcich sietí.

NÁVRH ÚPN-O

OBSTARÁVATEL: Obec Trenčianske Bohuslavice Trenčianske Bohuslavice 135, 913 07	SPRACOVATEL: Ing. arch. Rastislav Kočajda - autorizovaný architekt (1260AA)	
VYPRACOVAL: Ing. arch. Róbert Kímle Ing. arch. Martin Fabian Ing. Ľuboš Balázovič		
KRAJ: Trenčiansky		
OKRES: Nové Mesto nad Váhom		
MIERKA: 1:5 000		
FORMÁT: A4		
DÁTUM: 07 / 2016		
NÁZOV VÝKRESU: NÁVRH TECHNICKÉHO VYBAVENIA - ELEKTRIFIKÁCIA, TELEKOMUNIKÁCIE		